

begane grond

21  
A4

20  
A1


19  
A1

18  
A1

17  
A2

16  
A1

15  
A3

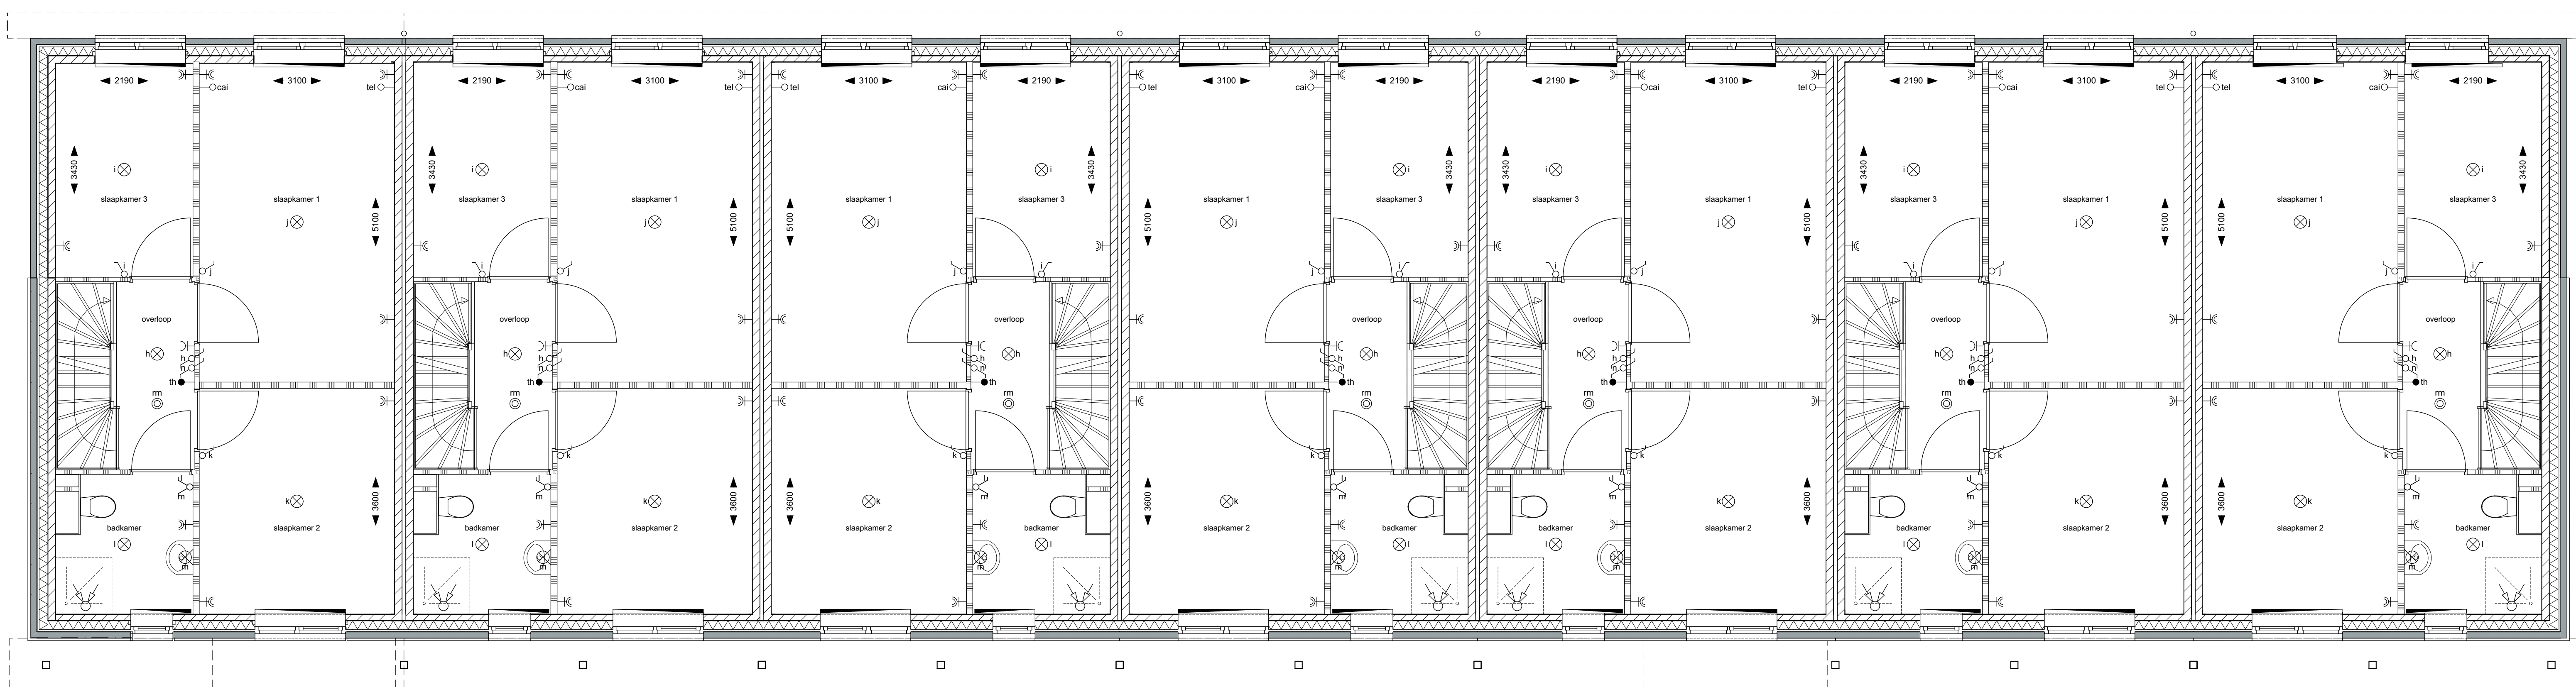

1e verdieping

21  
A4

20  
A1


19  
A1

18  
A1

17  
A2

16  
A1

15  
A3

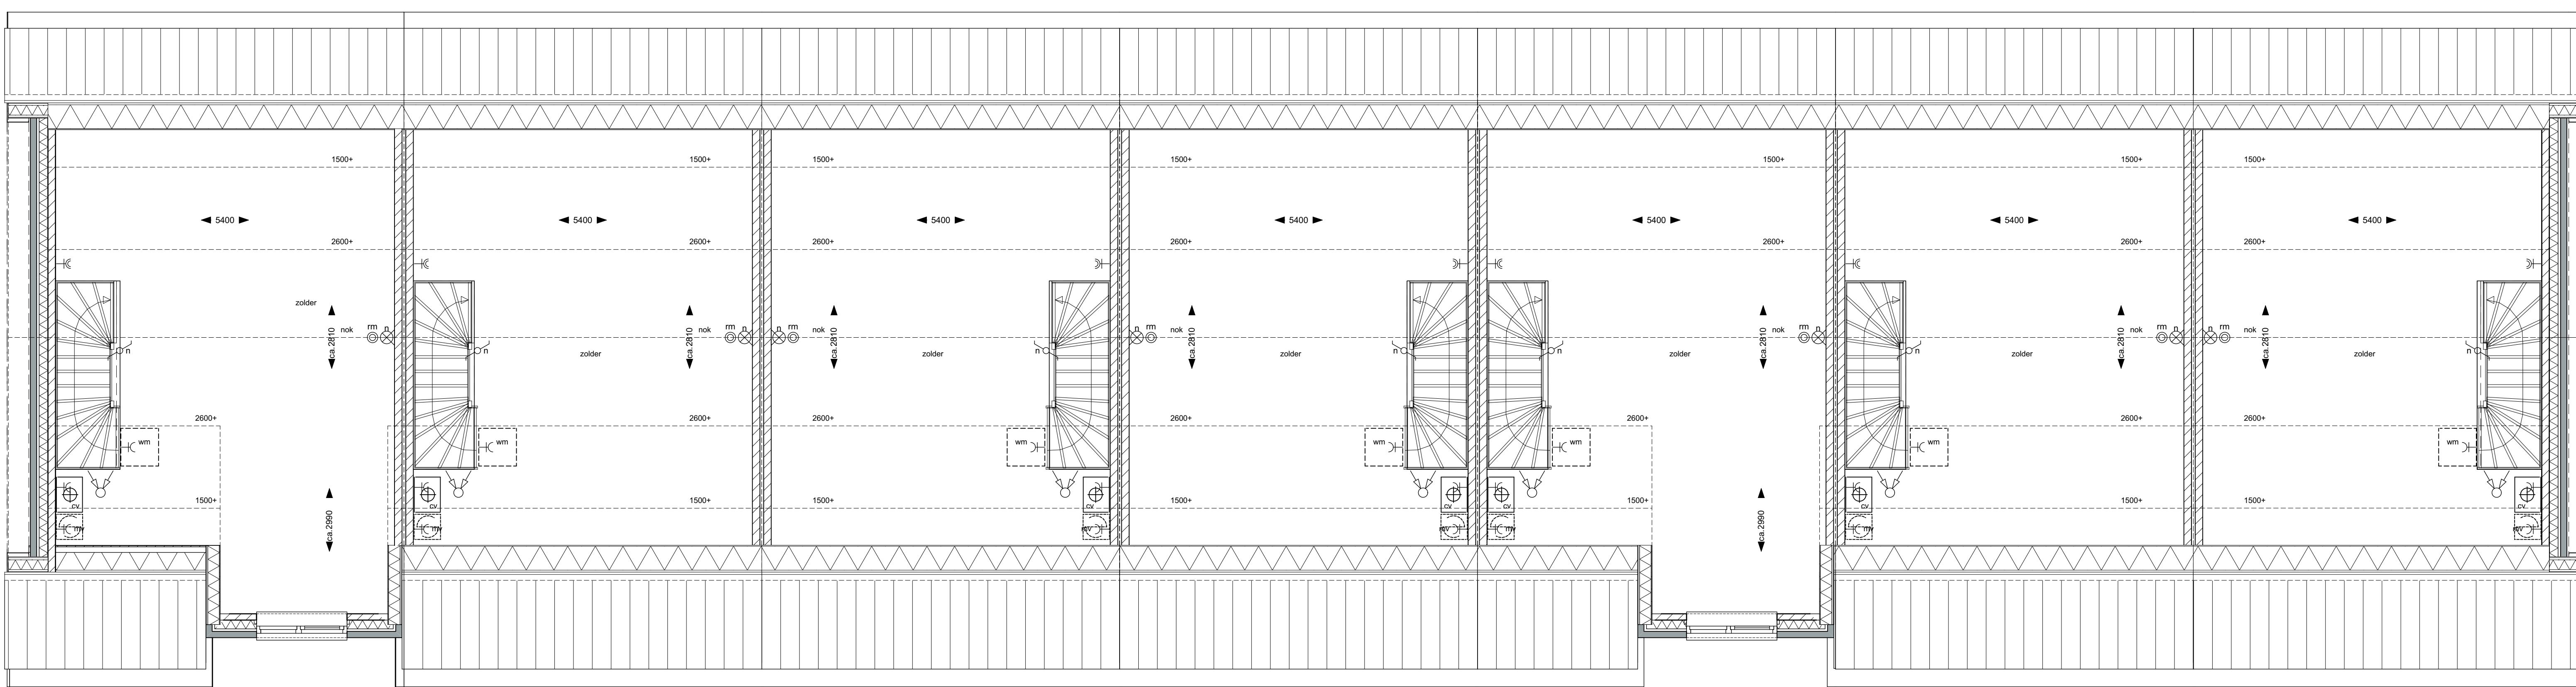

2e verdieping

21  
A4

20  
A1

19  
A1

18  
A1

17  
A2

16  
A1

15  
A3

- electra conform NEN 1010
- tel aansluiting wasmachine
  - w aansluiting waskast
  - cv aansluiting cv-ketel
  - mv aansluiting mechanische ventilatie
  - ev aansluiting elektrische ventilator
  - v aansluiting ventilator
  - v aansluiting vabwasser
  - mag aansluiting magnetron
  - wk aansluiting wasmachine
  - m aansluiting mechanische ventilatie
  - m aansluiting mechanische ventilatie
  - ca aansluiting cv-aansluiting
  - tel aansluiting telefoon-aansluiting

- bouwlijndig
- meubelkast
  - mv mechanische toe-en afvoer
  - cv HR-combiketel (HR 107)
  - w wasmachine
  - m magnetron

Leesten-Oost Zutphen  
fase 3.1  
rijwoningen, type A1, A2, A3 en A4

plattegronden  
bouwnummers 15-21  
Schaal 1:50  
25-07-2018