Nikkels bouwbedrijf bv
Zuiderlaan 1
7391 TZ Twello

Opdrachtbevestiging 1. Externe opbouw

Datum	1-10-2019
Project	Zutphen 25 won. Leesten Oost fase 3.3
Bouwnummer	**Halfvrijstaand 40**

Klantgegevens

Bijgaand treft u de totaalbevestiging aan van de door u in opdracht gegeven opties externe opbouw.

Wij verzoeken u deze te controleren en ons te berichten binnen 5 werkdagen na bovengenoemde datum over eventuele onjuistheden. Bij geen reactie gaan wij ervan uit dat één en ander correct is weergegeven.

Met de vastlegging in de totaalbevestiging vervalt alle voorafgaande correspondentie en/of mondelinge toezeggingen of bevestigingen.

U dient deze bevestiging dan ook goed te controleren zodat dit de juiste weergave is van alle gemaakte afspraken en wensen.

Segment

Externe Opbouw - klik hier

1.2.62.40	**Dakraam ca. 1140x1180 mm (Voorzijde)**	**1x**	€ 1.650,00
	Dakraam met afmetingen ca. 1140 x 1180 mm, standaard wit. Inclusief afwerking aan de binnenzijde (dagkant) van het dakraam met materiaal conform onderzijde dakplaat. Plaats nader te bepalen. Deze kan beperkt worden door de positie van eventueel aanwezige PV panelen en of de technische uitwerking dakconstructie en of de pannenmaat. Let op: door het plaatsen van een dakraam voldoet de ruimte nog niet automatisch aan alle eisen van het bouwbesluit welke gesteld worden aan een verblijfsruimte(slaapkamer) op het gebied van lichttoetreding, ventilatie, verwarming en elektra.		

Externe Opbouw - klik hier

1.3.30.20	**Vorstbestendige buitenkraan aan de achtergevel**	**1x**	€ 470,00
	Het leveren en aansluiten van een vorstbestendige buitenkraan aan de achtergevel, aangebracht op een hoogte van ± 60cm + N.b. dit betreft slechts een tappunt en is niet geschikt voor een vaste aansluiting zoals bijvoorbeeld benodigd voor een beregeningsinstallatie.		

Externe Opbouw - klik hier

1.4.25.10	**Enkele spatwaterdichte wandcontactdoos buiten**	**1x**	€ 190,00
	Het leveren en aanbrengen van een enkele spatwaterdichte wandcontactdoos (opbouw) buiten tegen de gevel. Positie door u op te geven		

Nikkels bouwbedrijf bv
Zuiderlaan 1
7391 TZ Twello

Totaal incl. BTW	**€ 2.310,00**

Graag deze lijst goed controleren. Mochten er onvolkomenheden in staan graag binnen 5 dagen reageren.
Hierbij komen alle voorgaande opdrachtbevestigingen te vervallen.

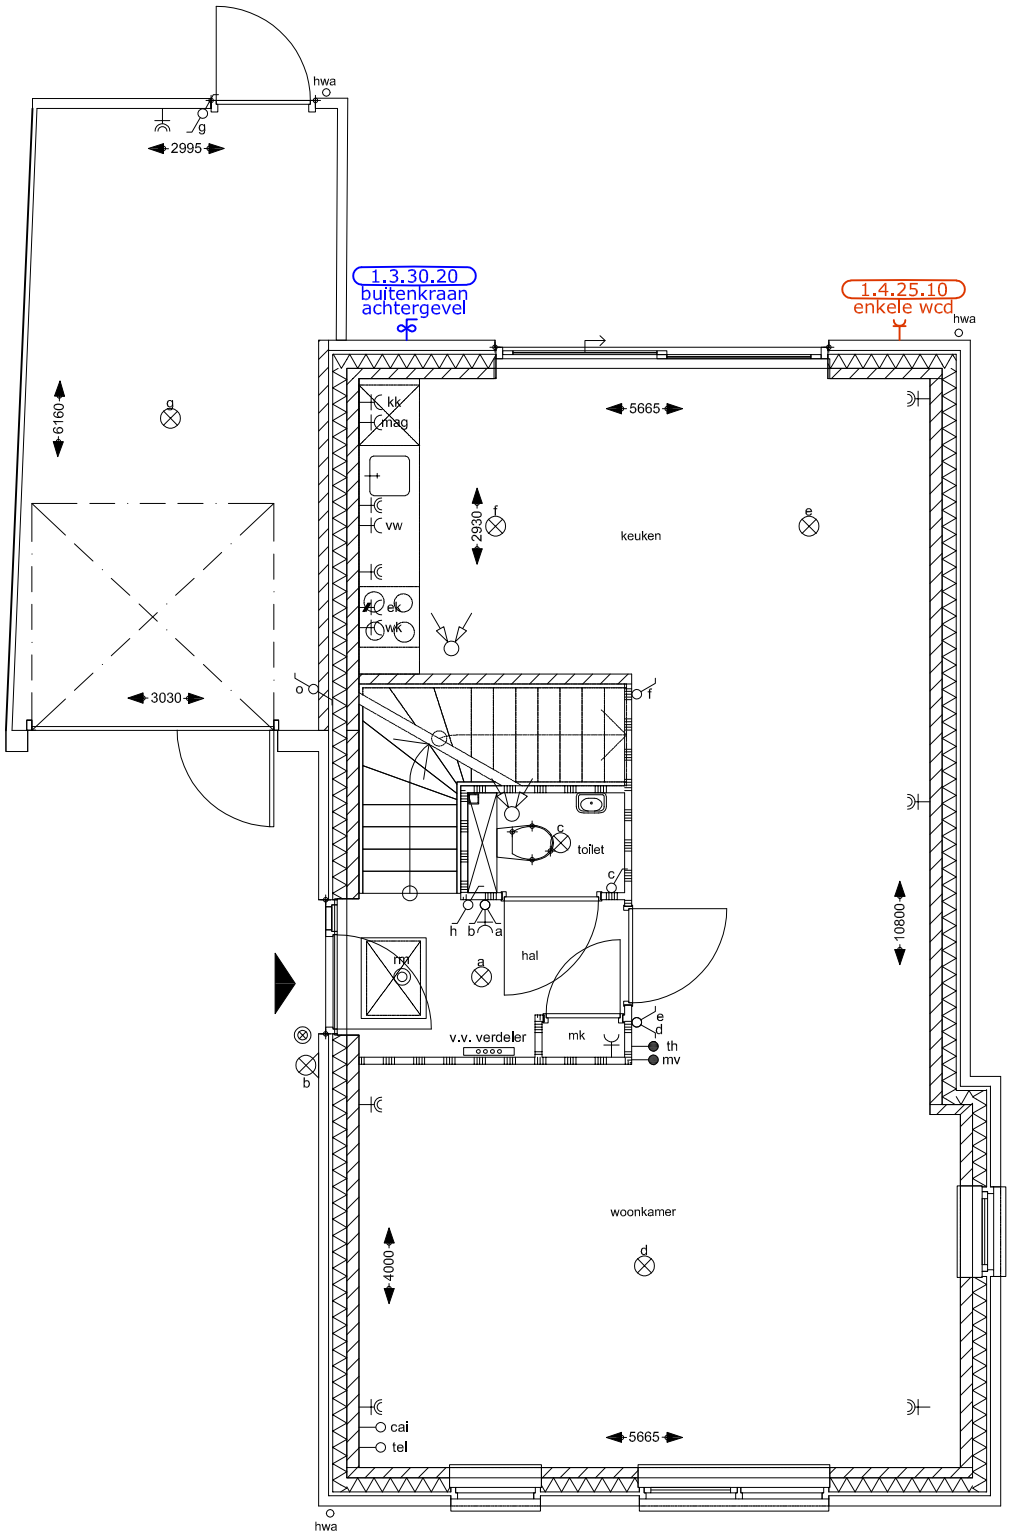

B = groen = Bouwkundig
E = rood = Electrische installaties
W = blauw = Werktuigbouwkundige installaties

Zutphen 25 won. Leesten Oost fase 3.3				
Datum :	30-08-2019	Kavel nummer		Werknummer
Gewijzigd :	----	40	Begane grond	18.004.0

NIKKELS bouwbedrijf bv

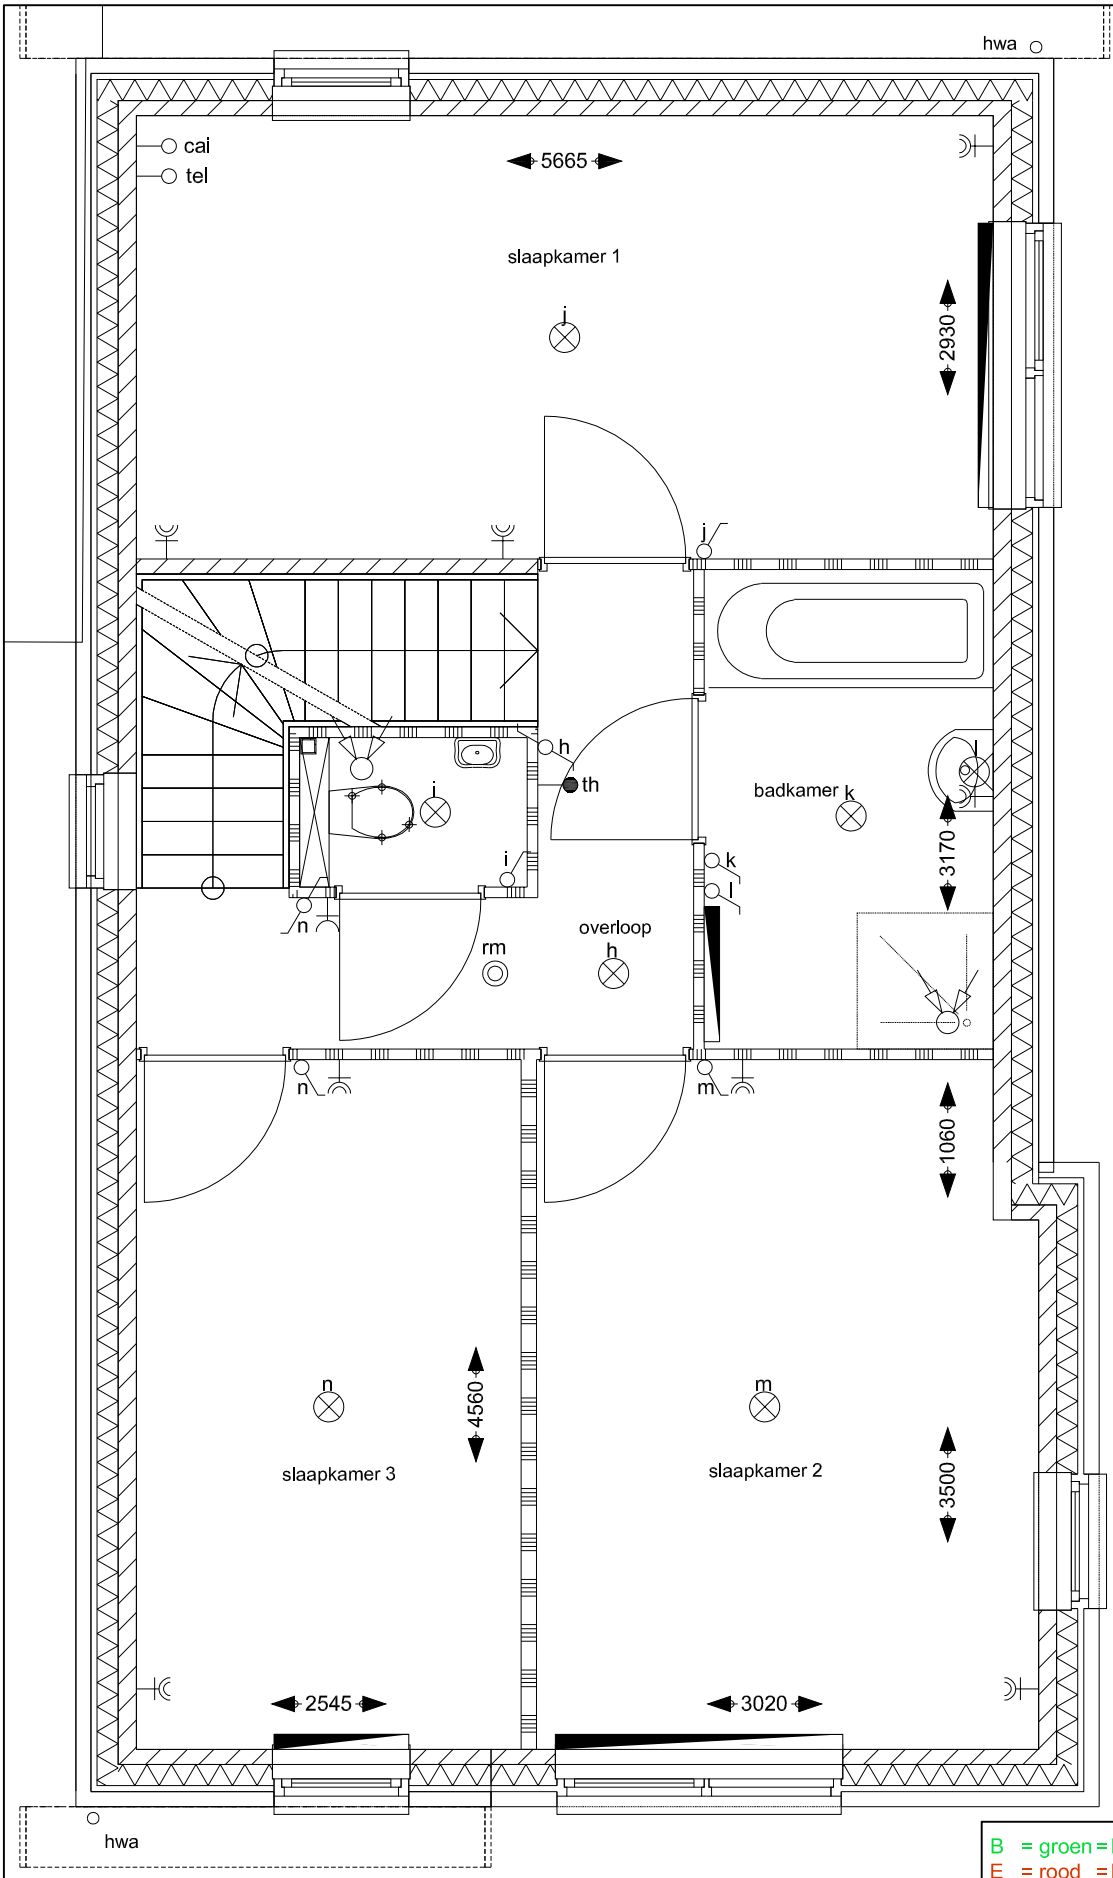

B = groen = Bouwkundig
E = rood = Electrische installaties
W = blauw = Werktuigbouwkundige installaties

Zutphen 25 won. Leesten Oost fase 3.3

Datum :	30-08-2019	Kavel nummer		Werknummer
Gewijzigd :	----	40	1e verdieping	18.004.0

NIKKELS bouwbedrijf bv

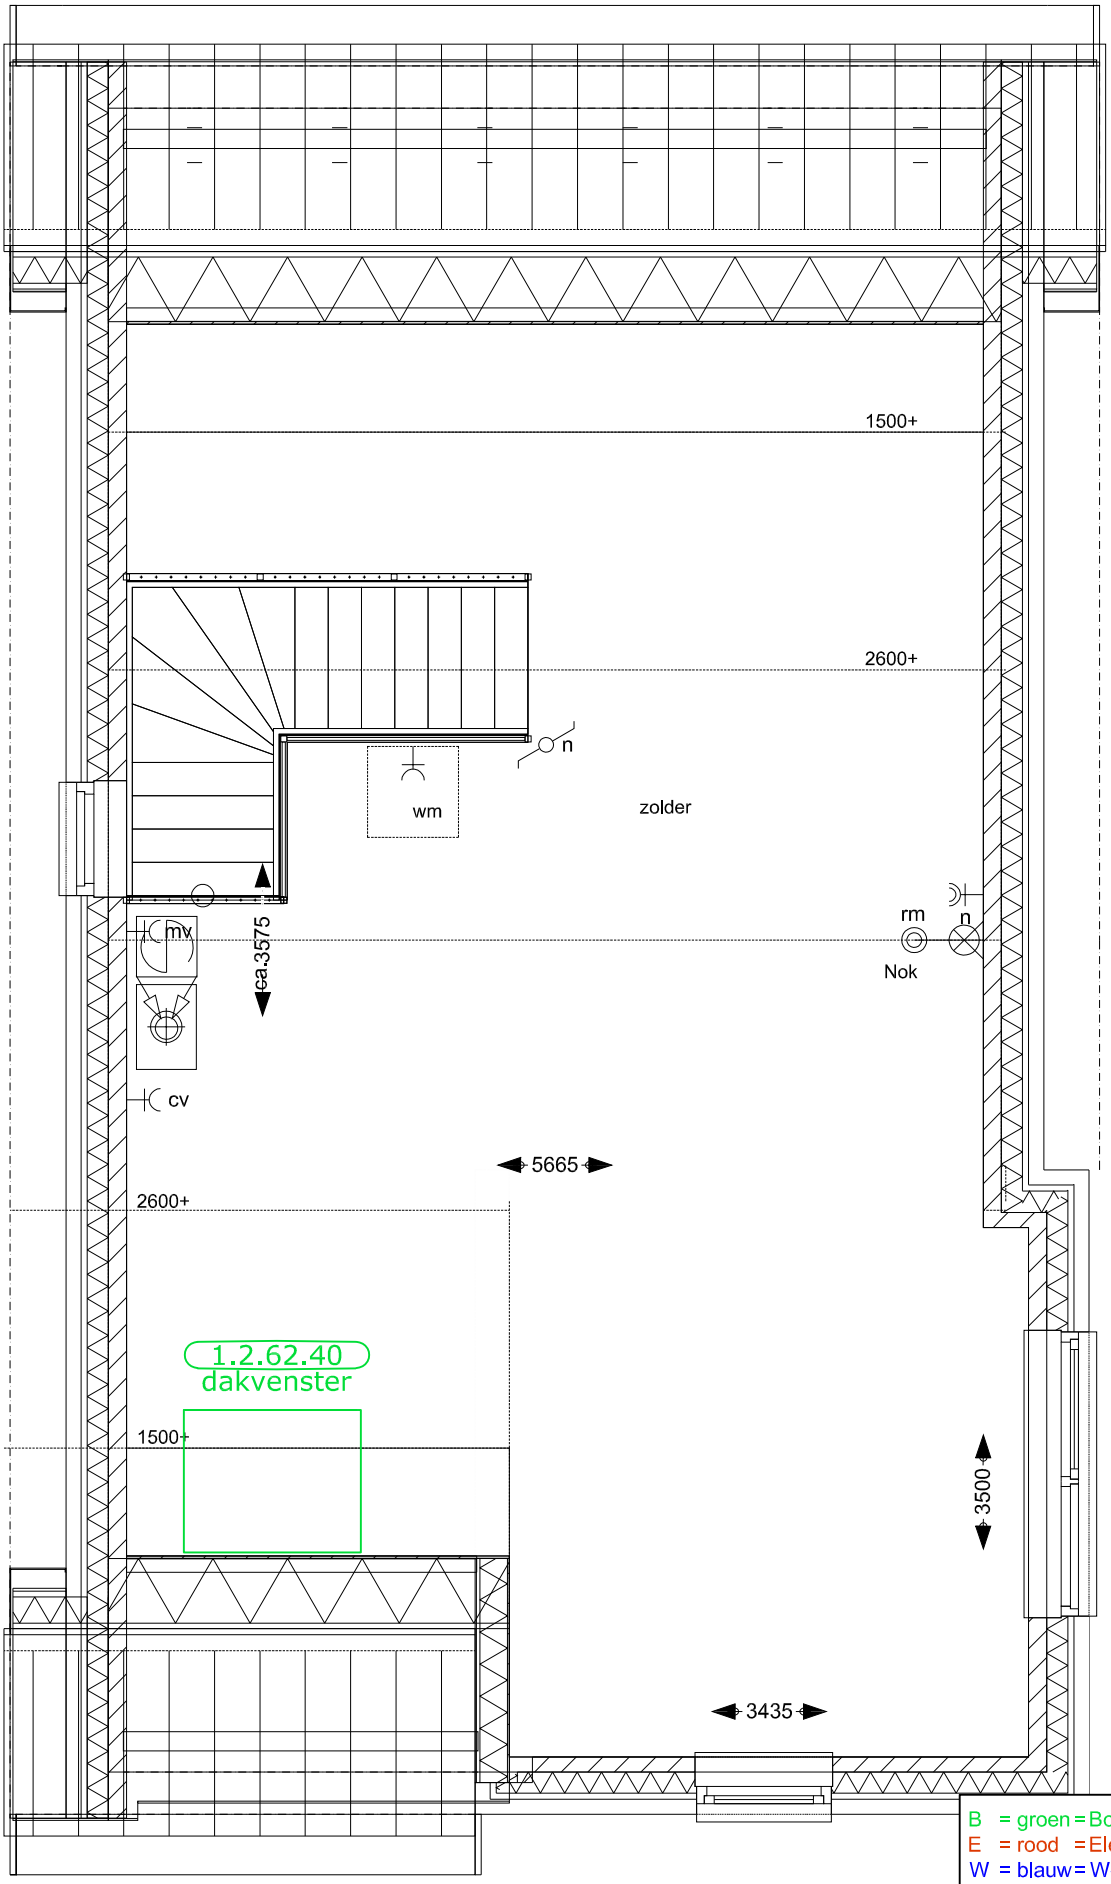

B = groen = Bouwkundig
E = rood = Electrische installaties
W = blauw = Werktuigbouwkundige installaties

Zutphen 25 won. Leesten Oost fase 3.3

Datum :	30-08-2019	Kavel nummer		Werknummer
Gewijzigd :	----	40	2e verdieping	18.004.0

NIKKELS bouwbedrijf bv