


langsdoorsnede woning
hoogte maatvoering in mm in plaats van cm

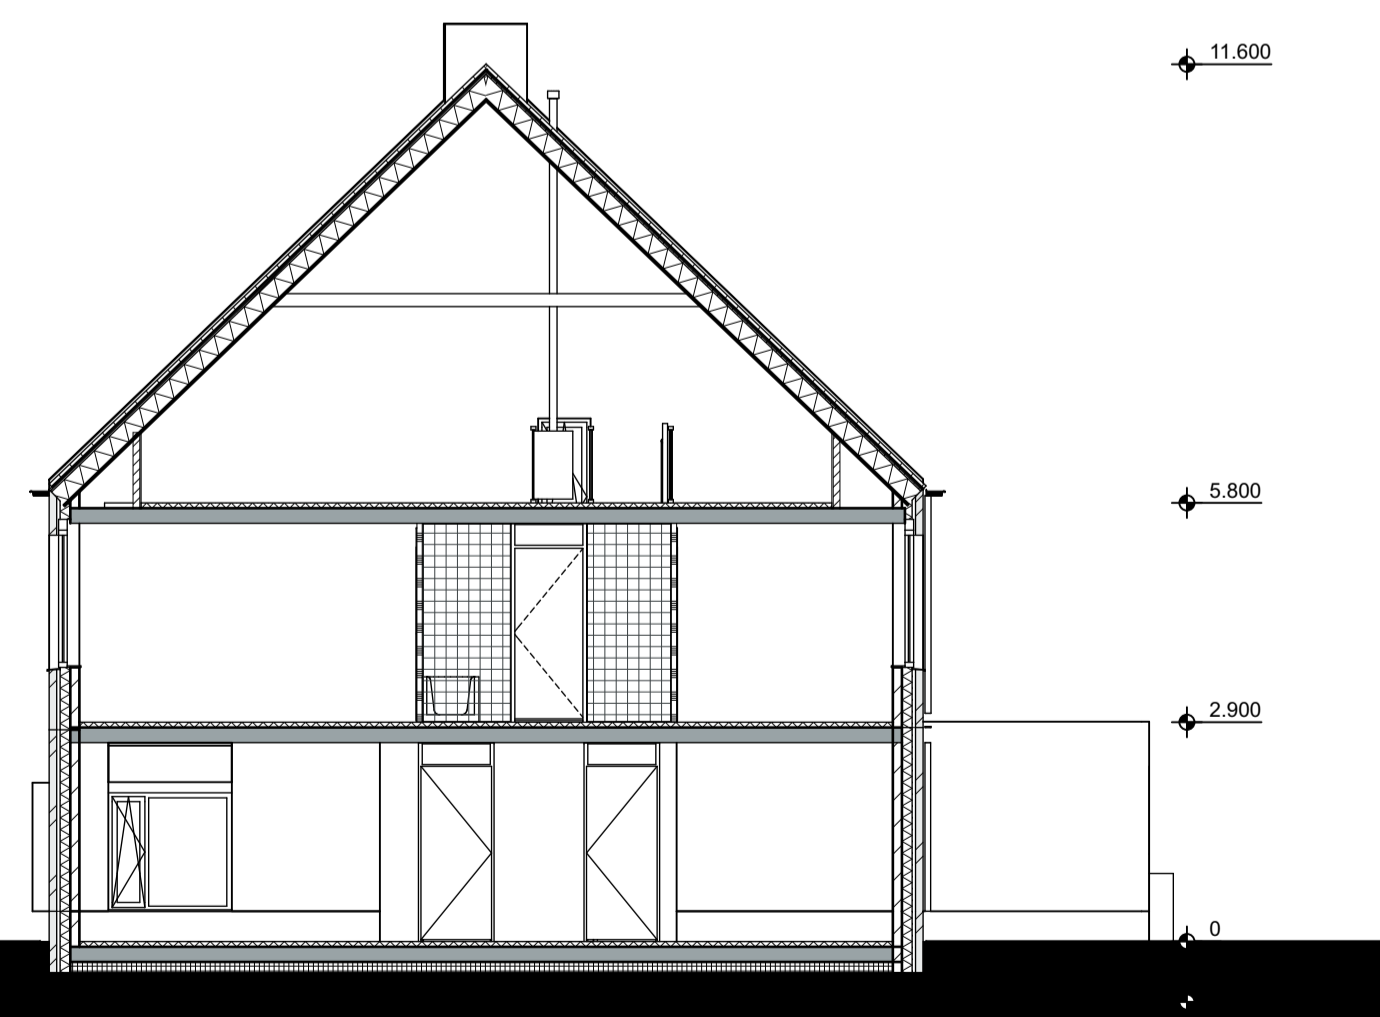

dwarsdoorsnede woning
hoogte maatvoering in mm in plaats van cm

Leesten - Oost Zutphen

fase 4
twee-onder-een kapwoning type A en B

Gevels en Doorsneden

bouwnummers 1, 2, 8, 9

Schaal 1:100

19-05-2020