



begane grond

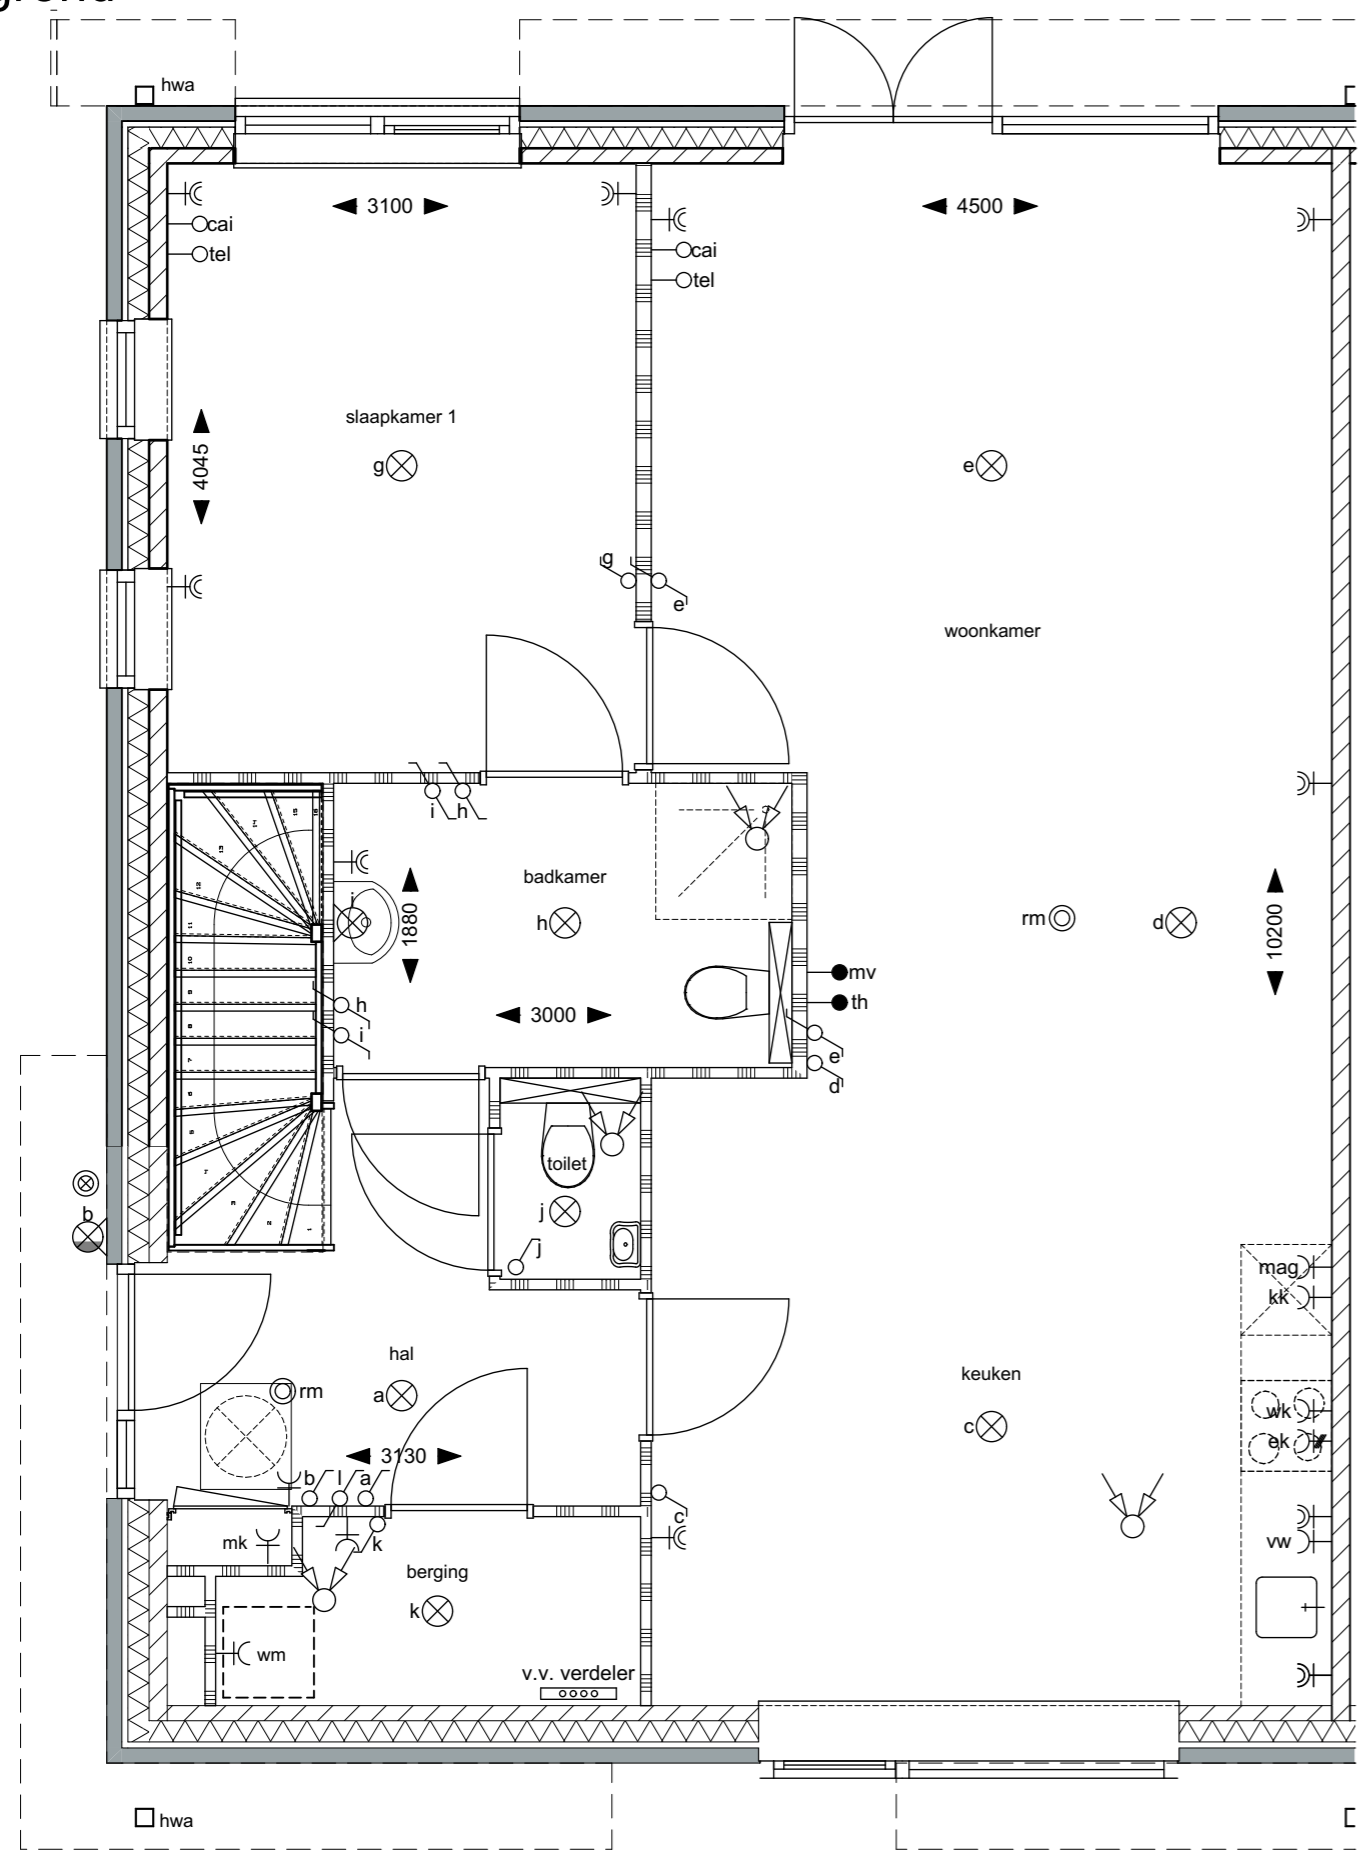


- openslaande deuren
- opstelplaat warmtepomp in berging

1e verdieping

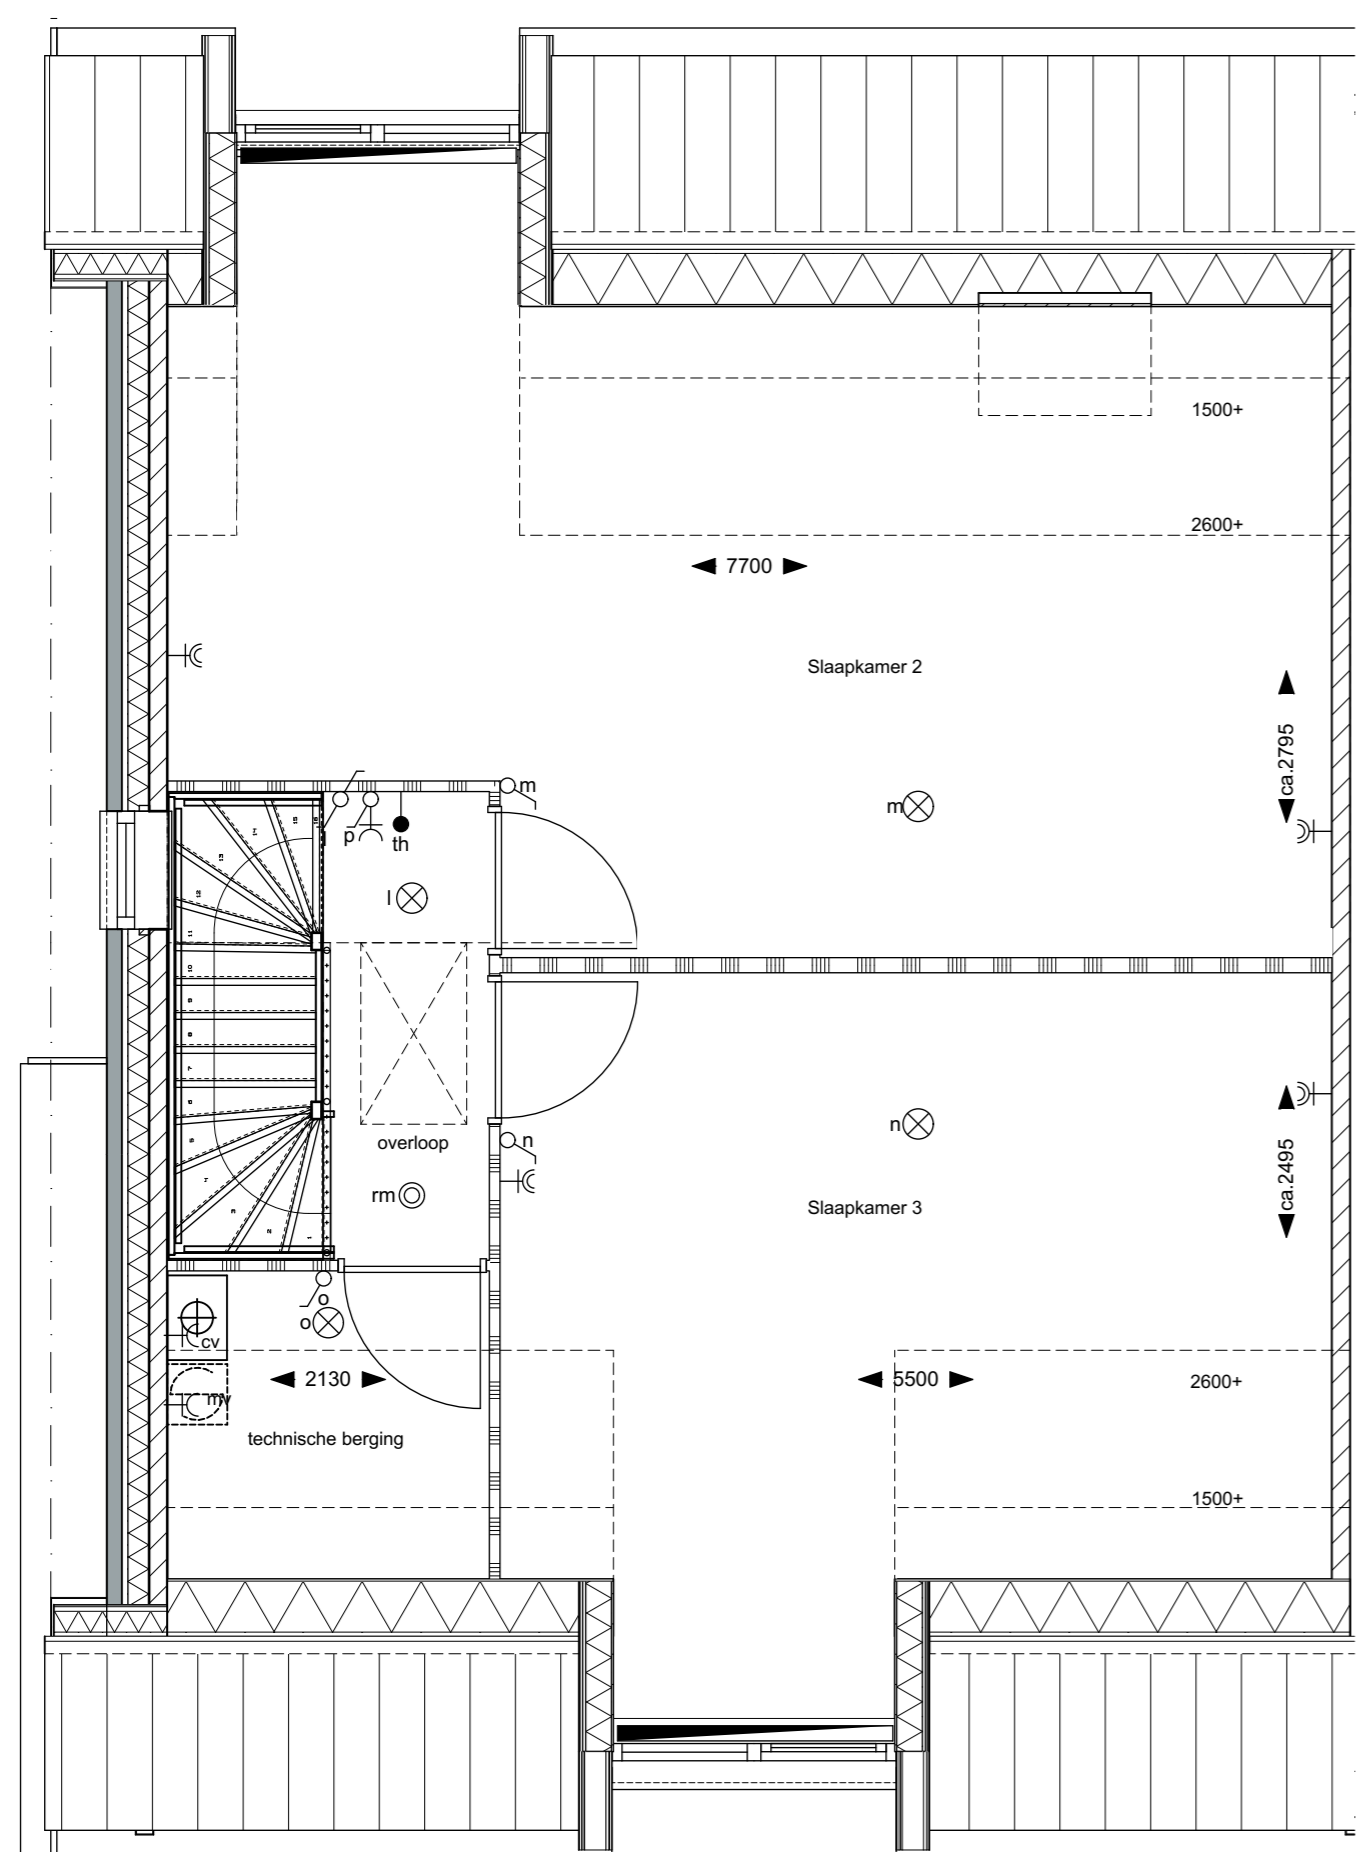

- dakraam dakvlak achter*
- * alleen mogelijk bij eindwoningen

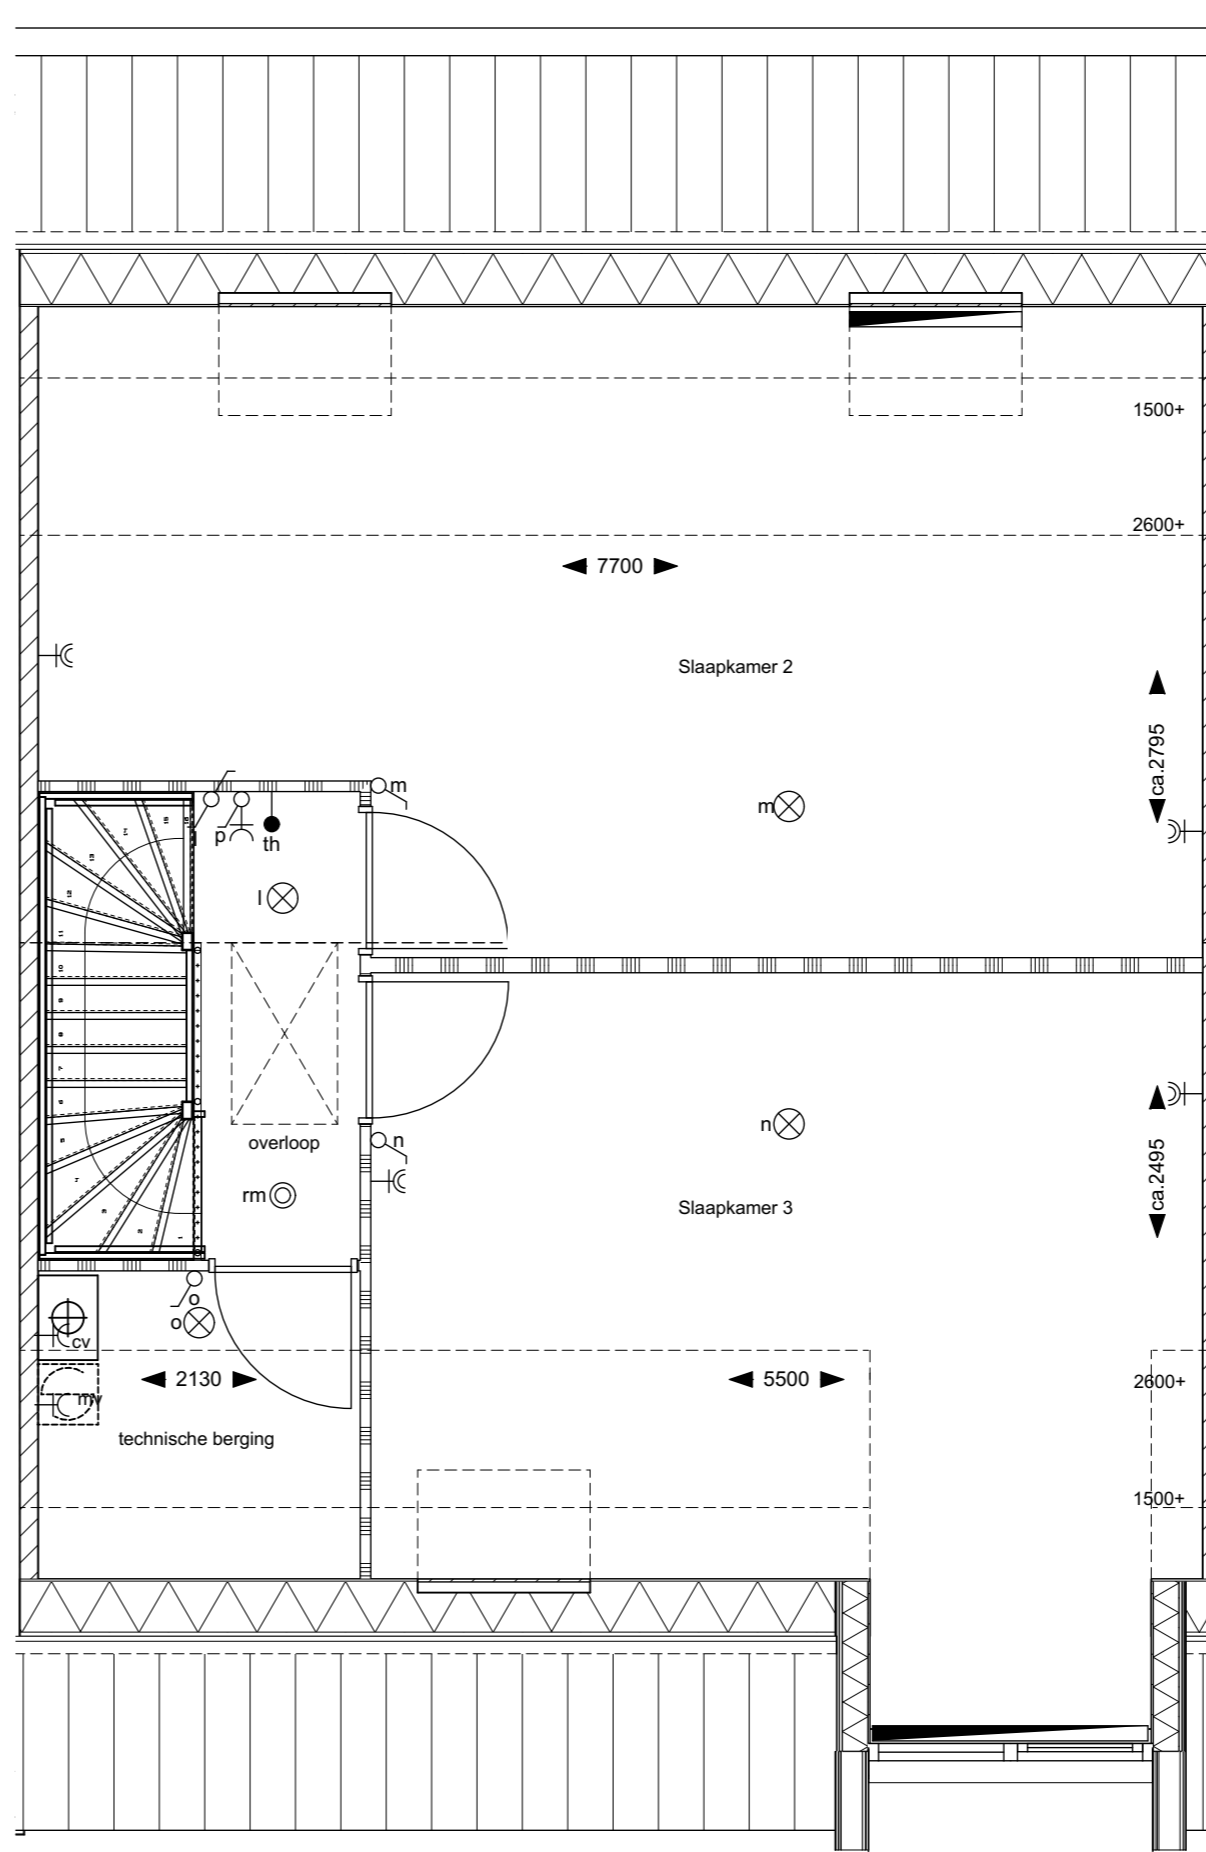


- dakraam dakvlak voor*
- * Postie kan per woning verschillen

achtergevel



- openslaande deuren
 - dakraam achtergevel*
- * alleen mogelijk bij eindwoning

voorgevel

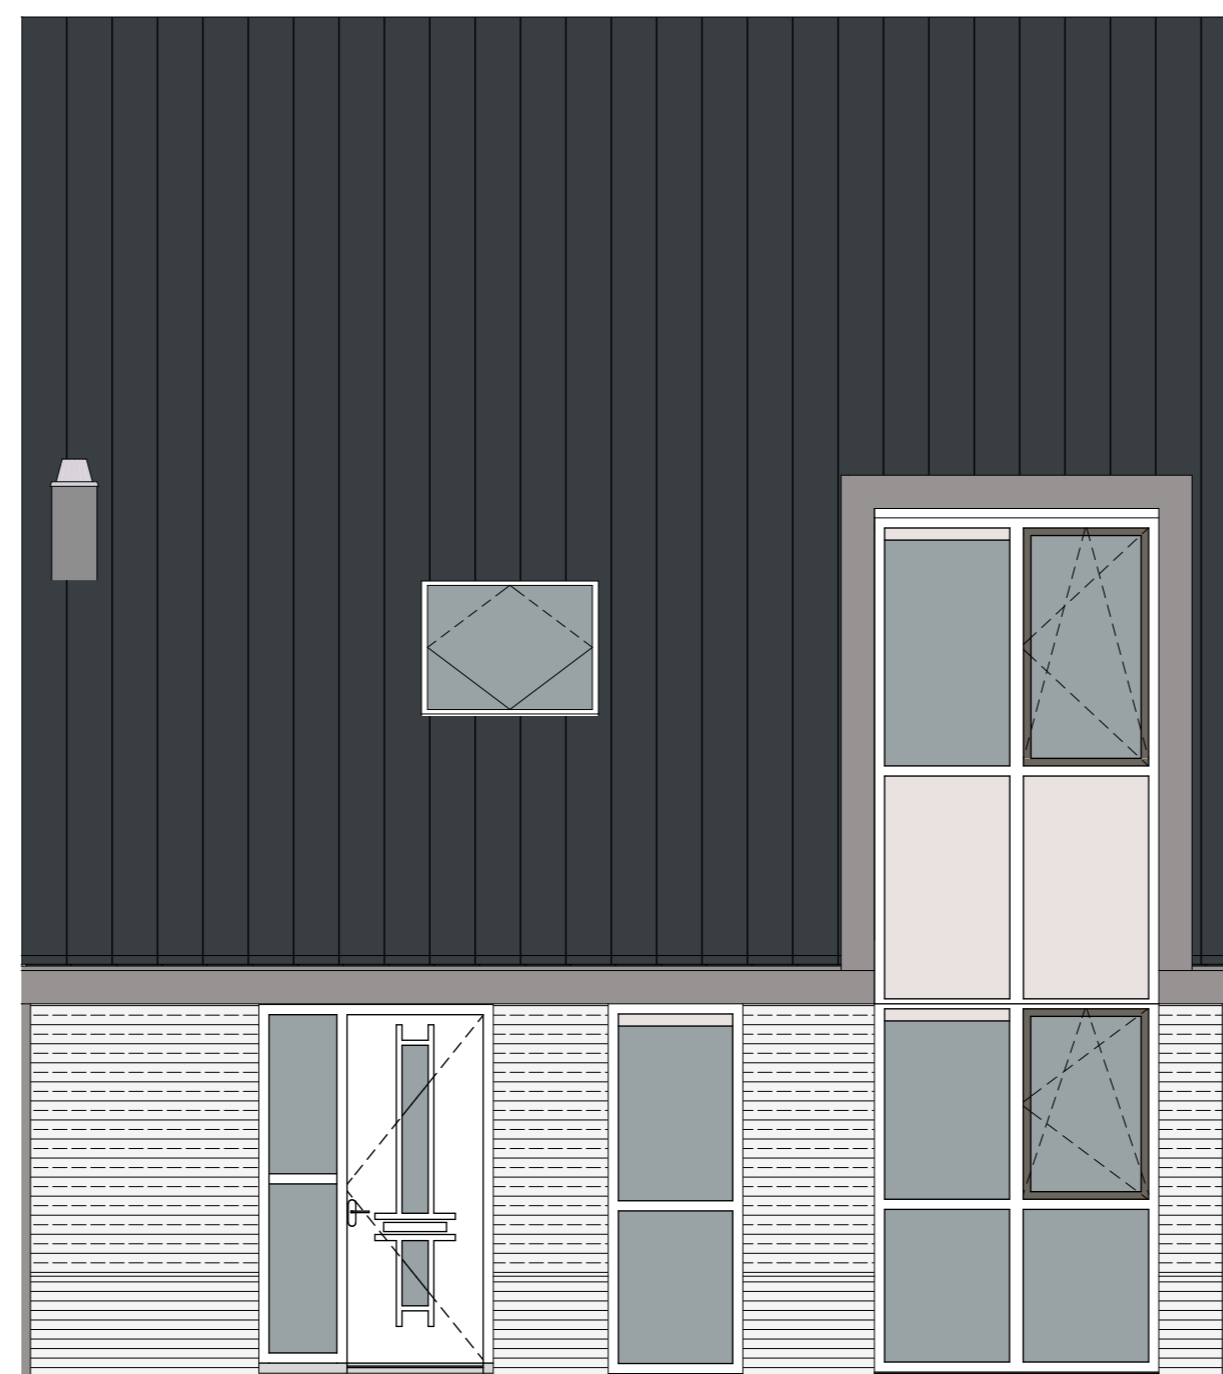

- dakraam voorgevel*
- * postie kan per woning verschillen

Leesten-Oost Zutphen
fase 3.III
levensloopwoningen, type D1, D2

opties levensloop

bouwnummers 57-62

Schaal 1:50

02-04-2019