




begane grond  
- uitbouw 120

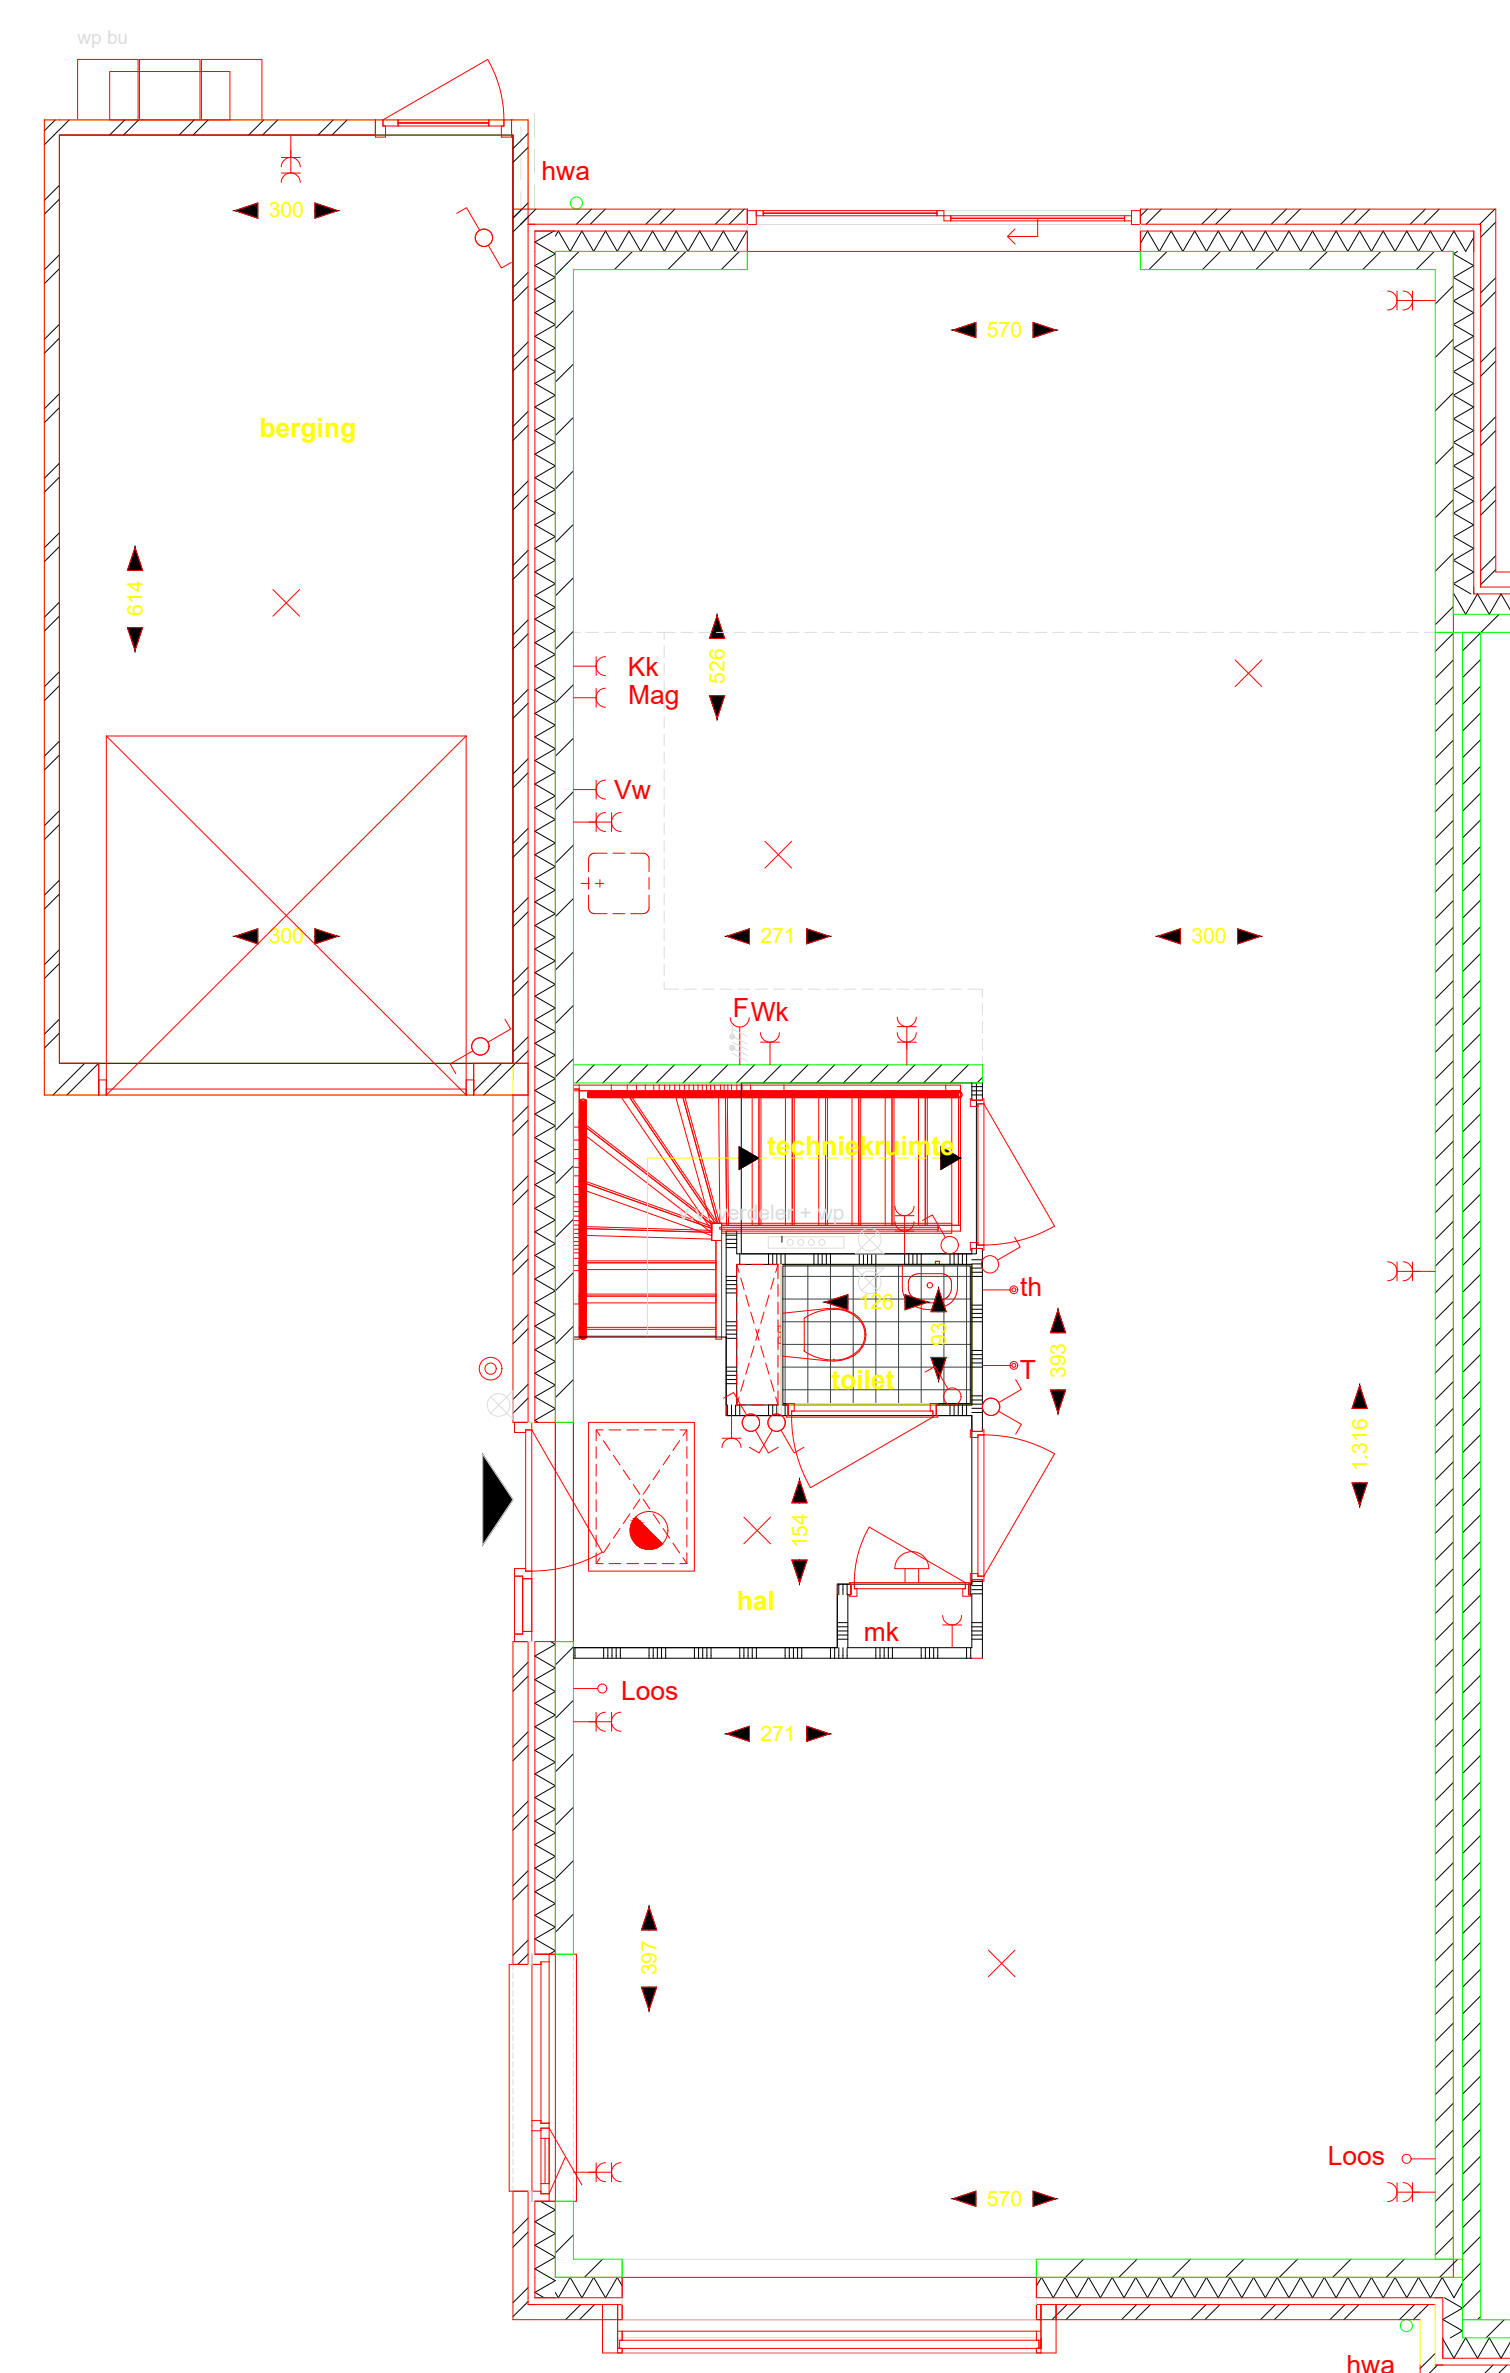

begane grond  
- uitbouw 240

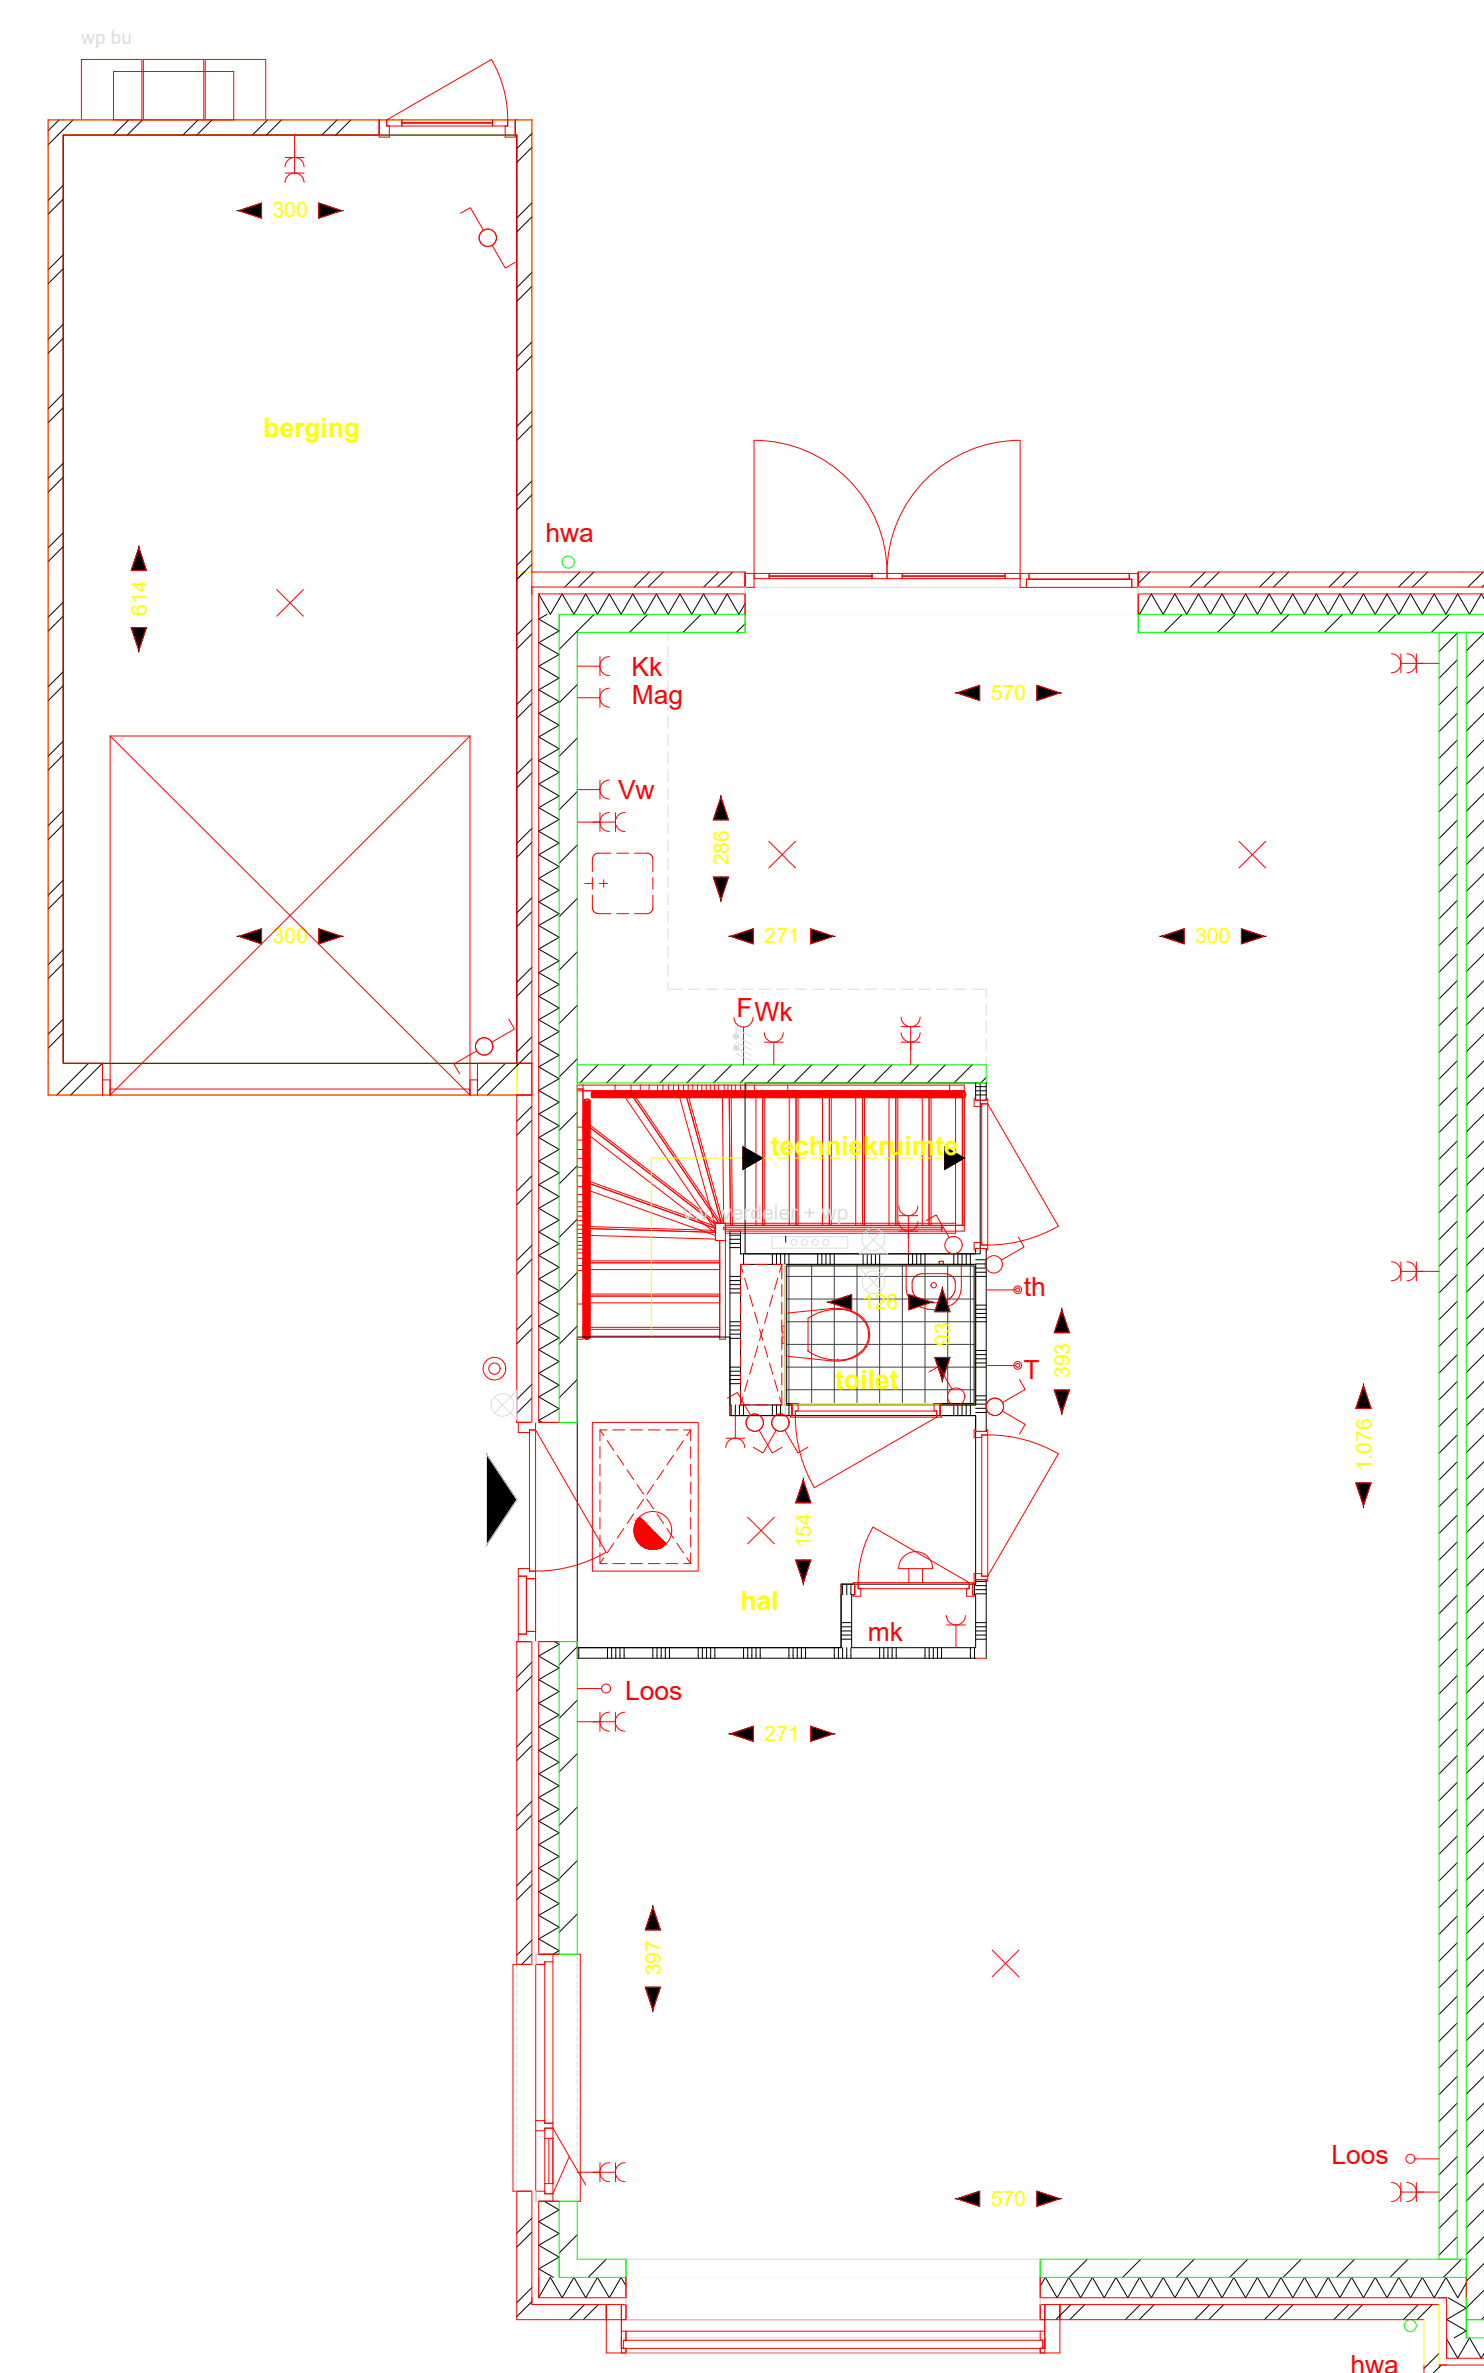


begane grond  
- openslaande deuren

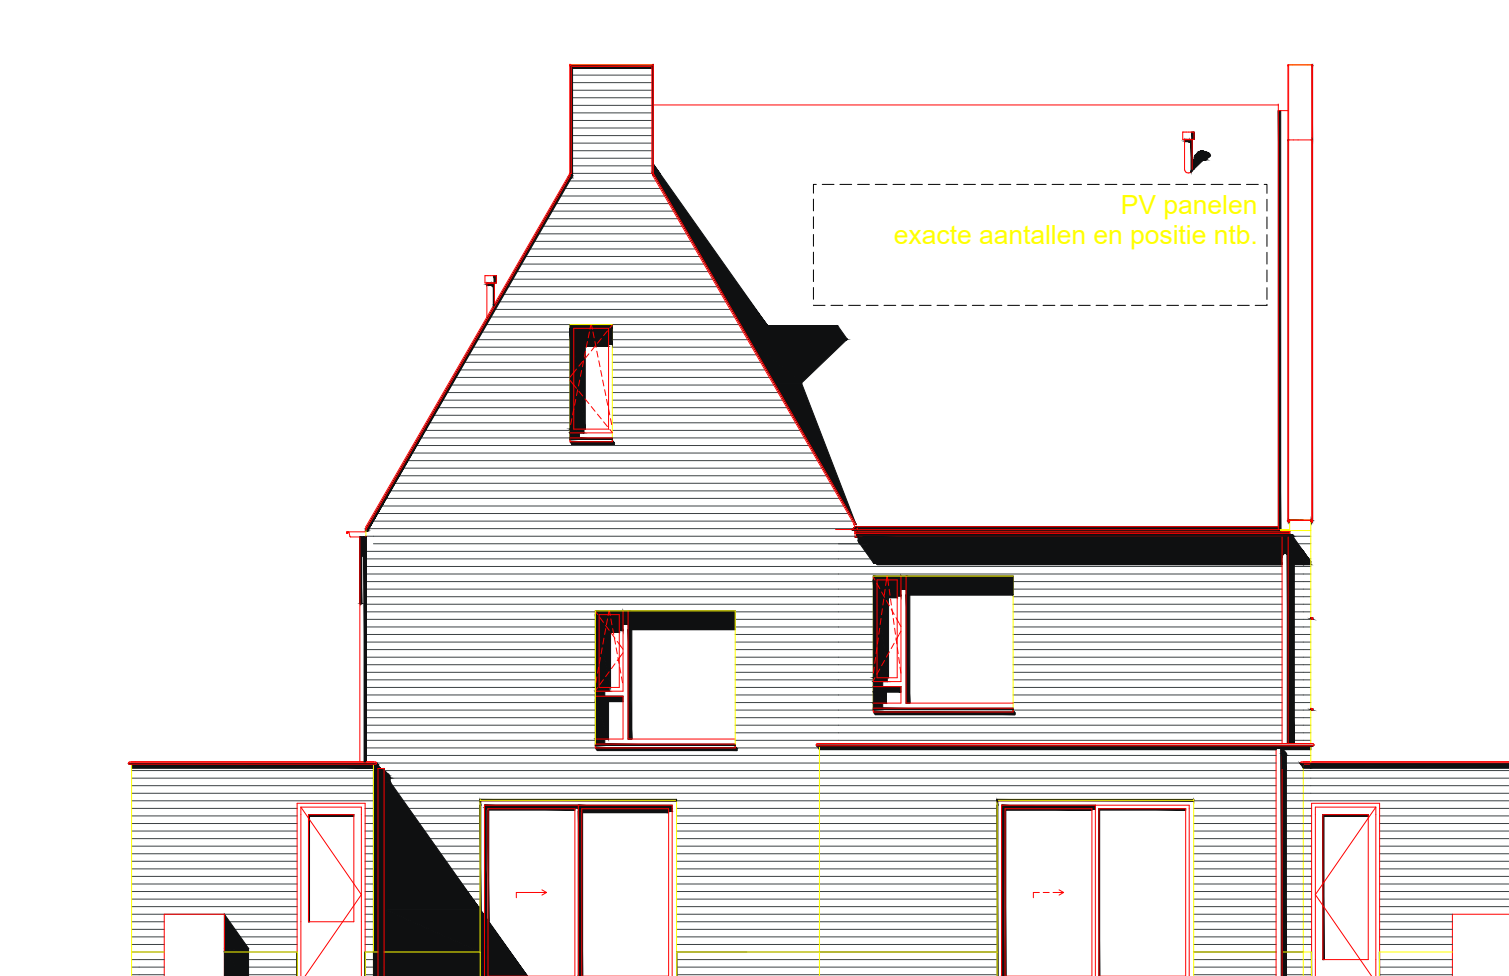

achtergevel  
- uitbouw 120




linker zijgevel  
- uitbouw 120

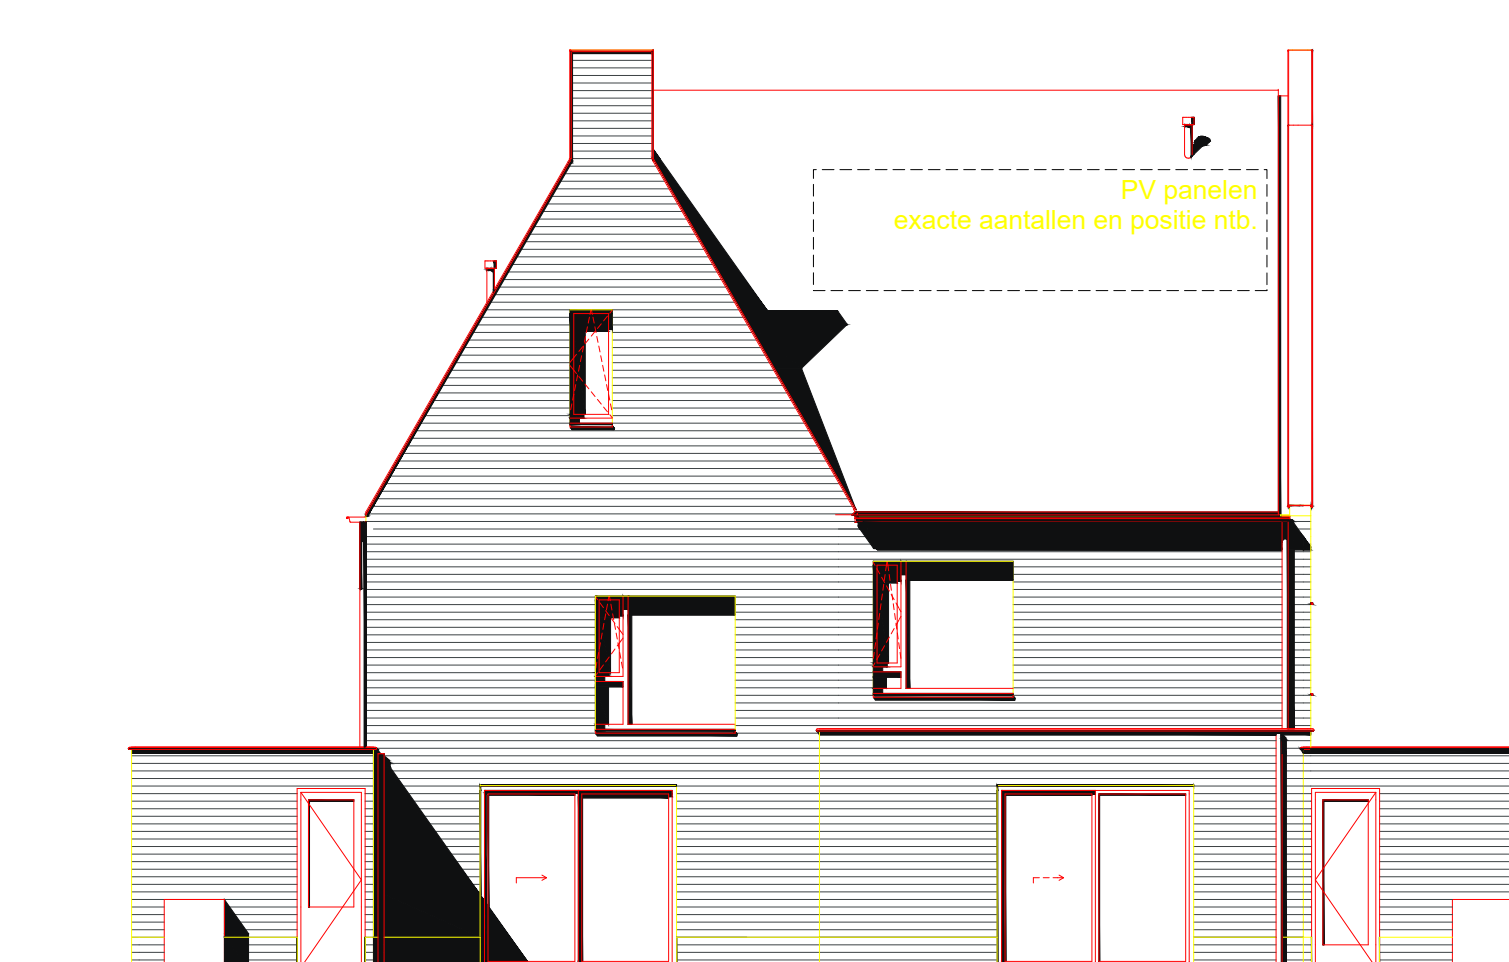


achtergevel  
- uitbouw 240




linker zijgevel  
- uitbouw 240

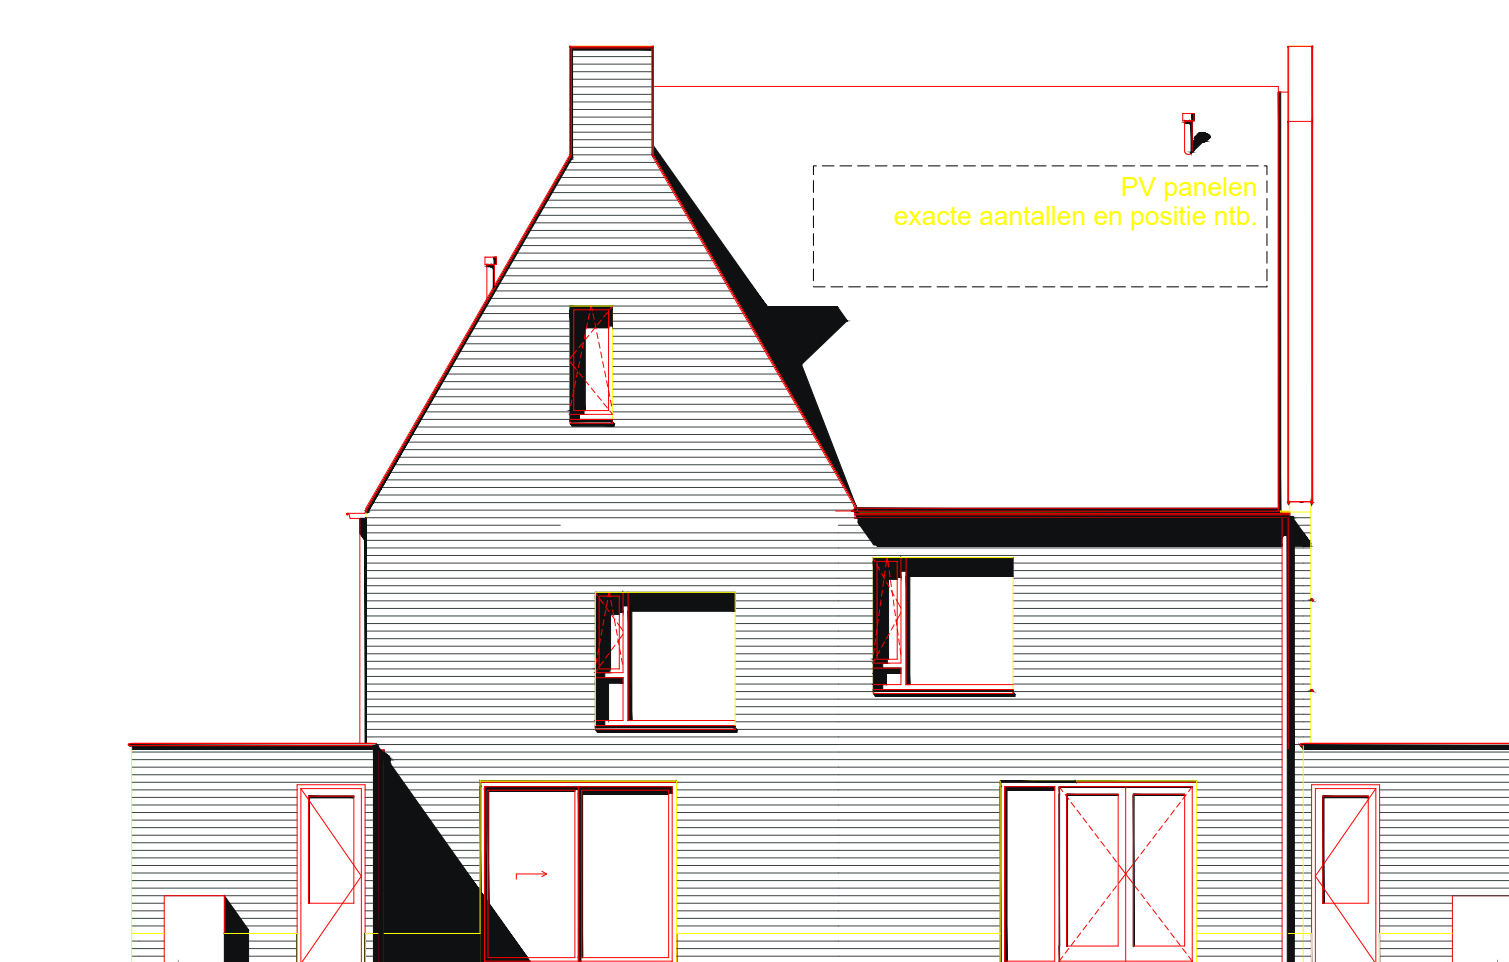


achtergevel  
- openslaande deuren

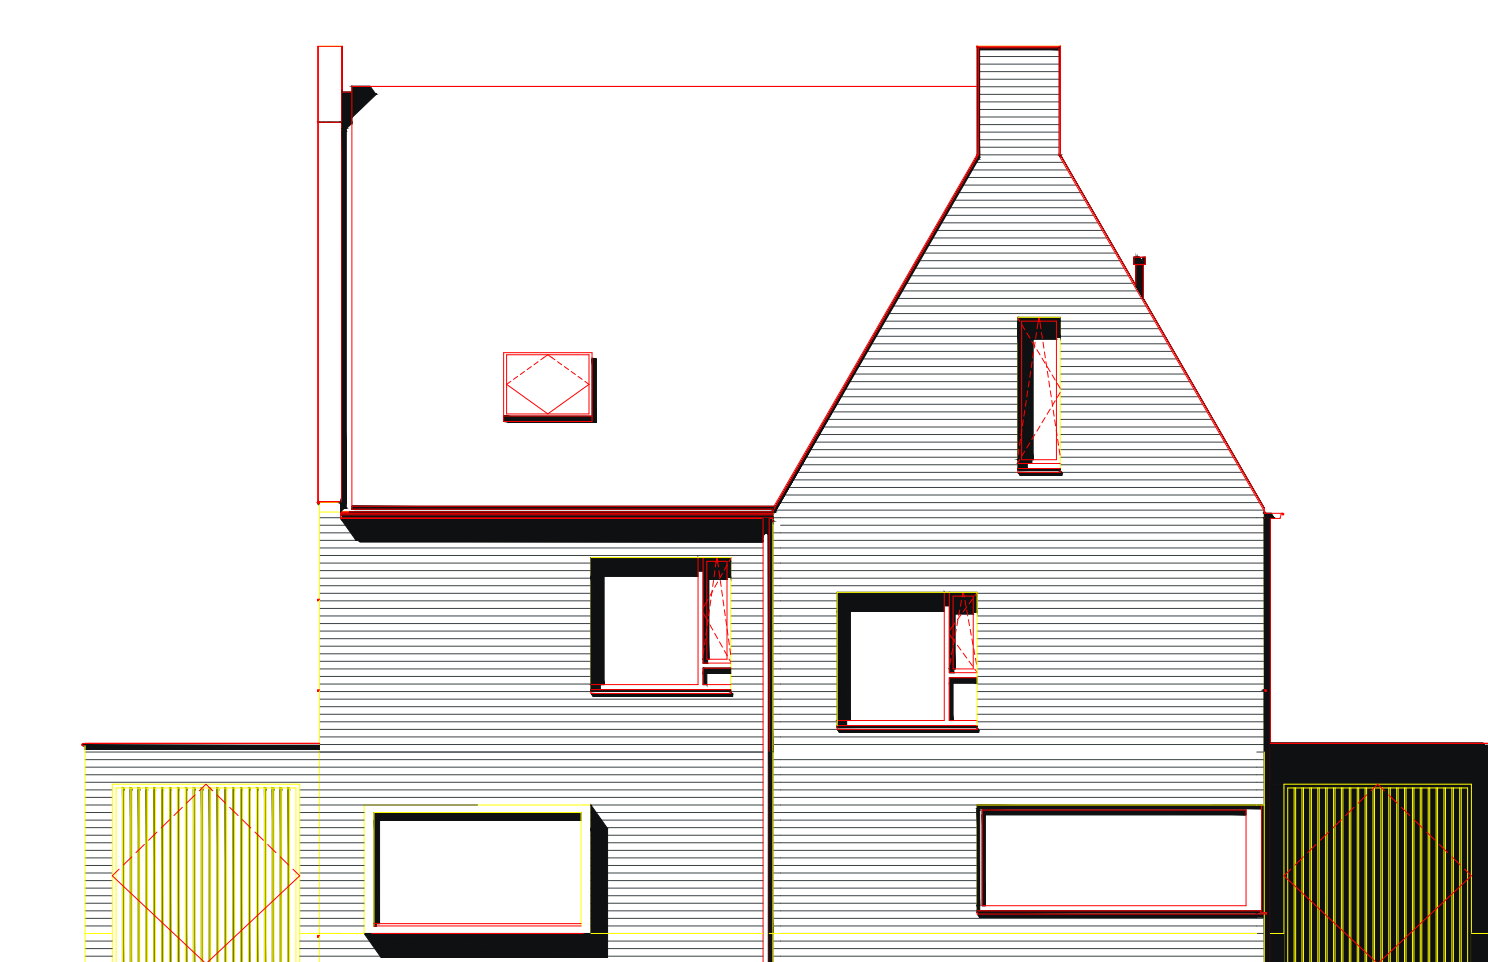


voorgevel  
- dakraam 114x118 voorzijde\*

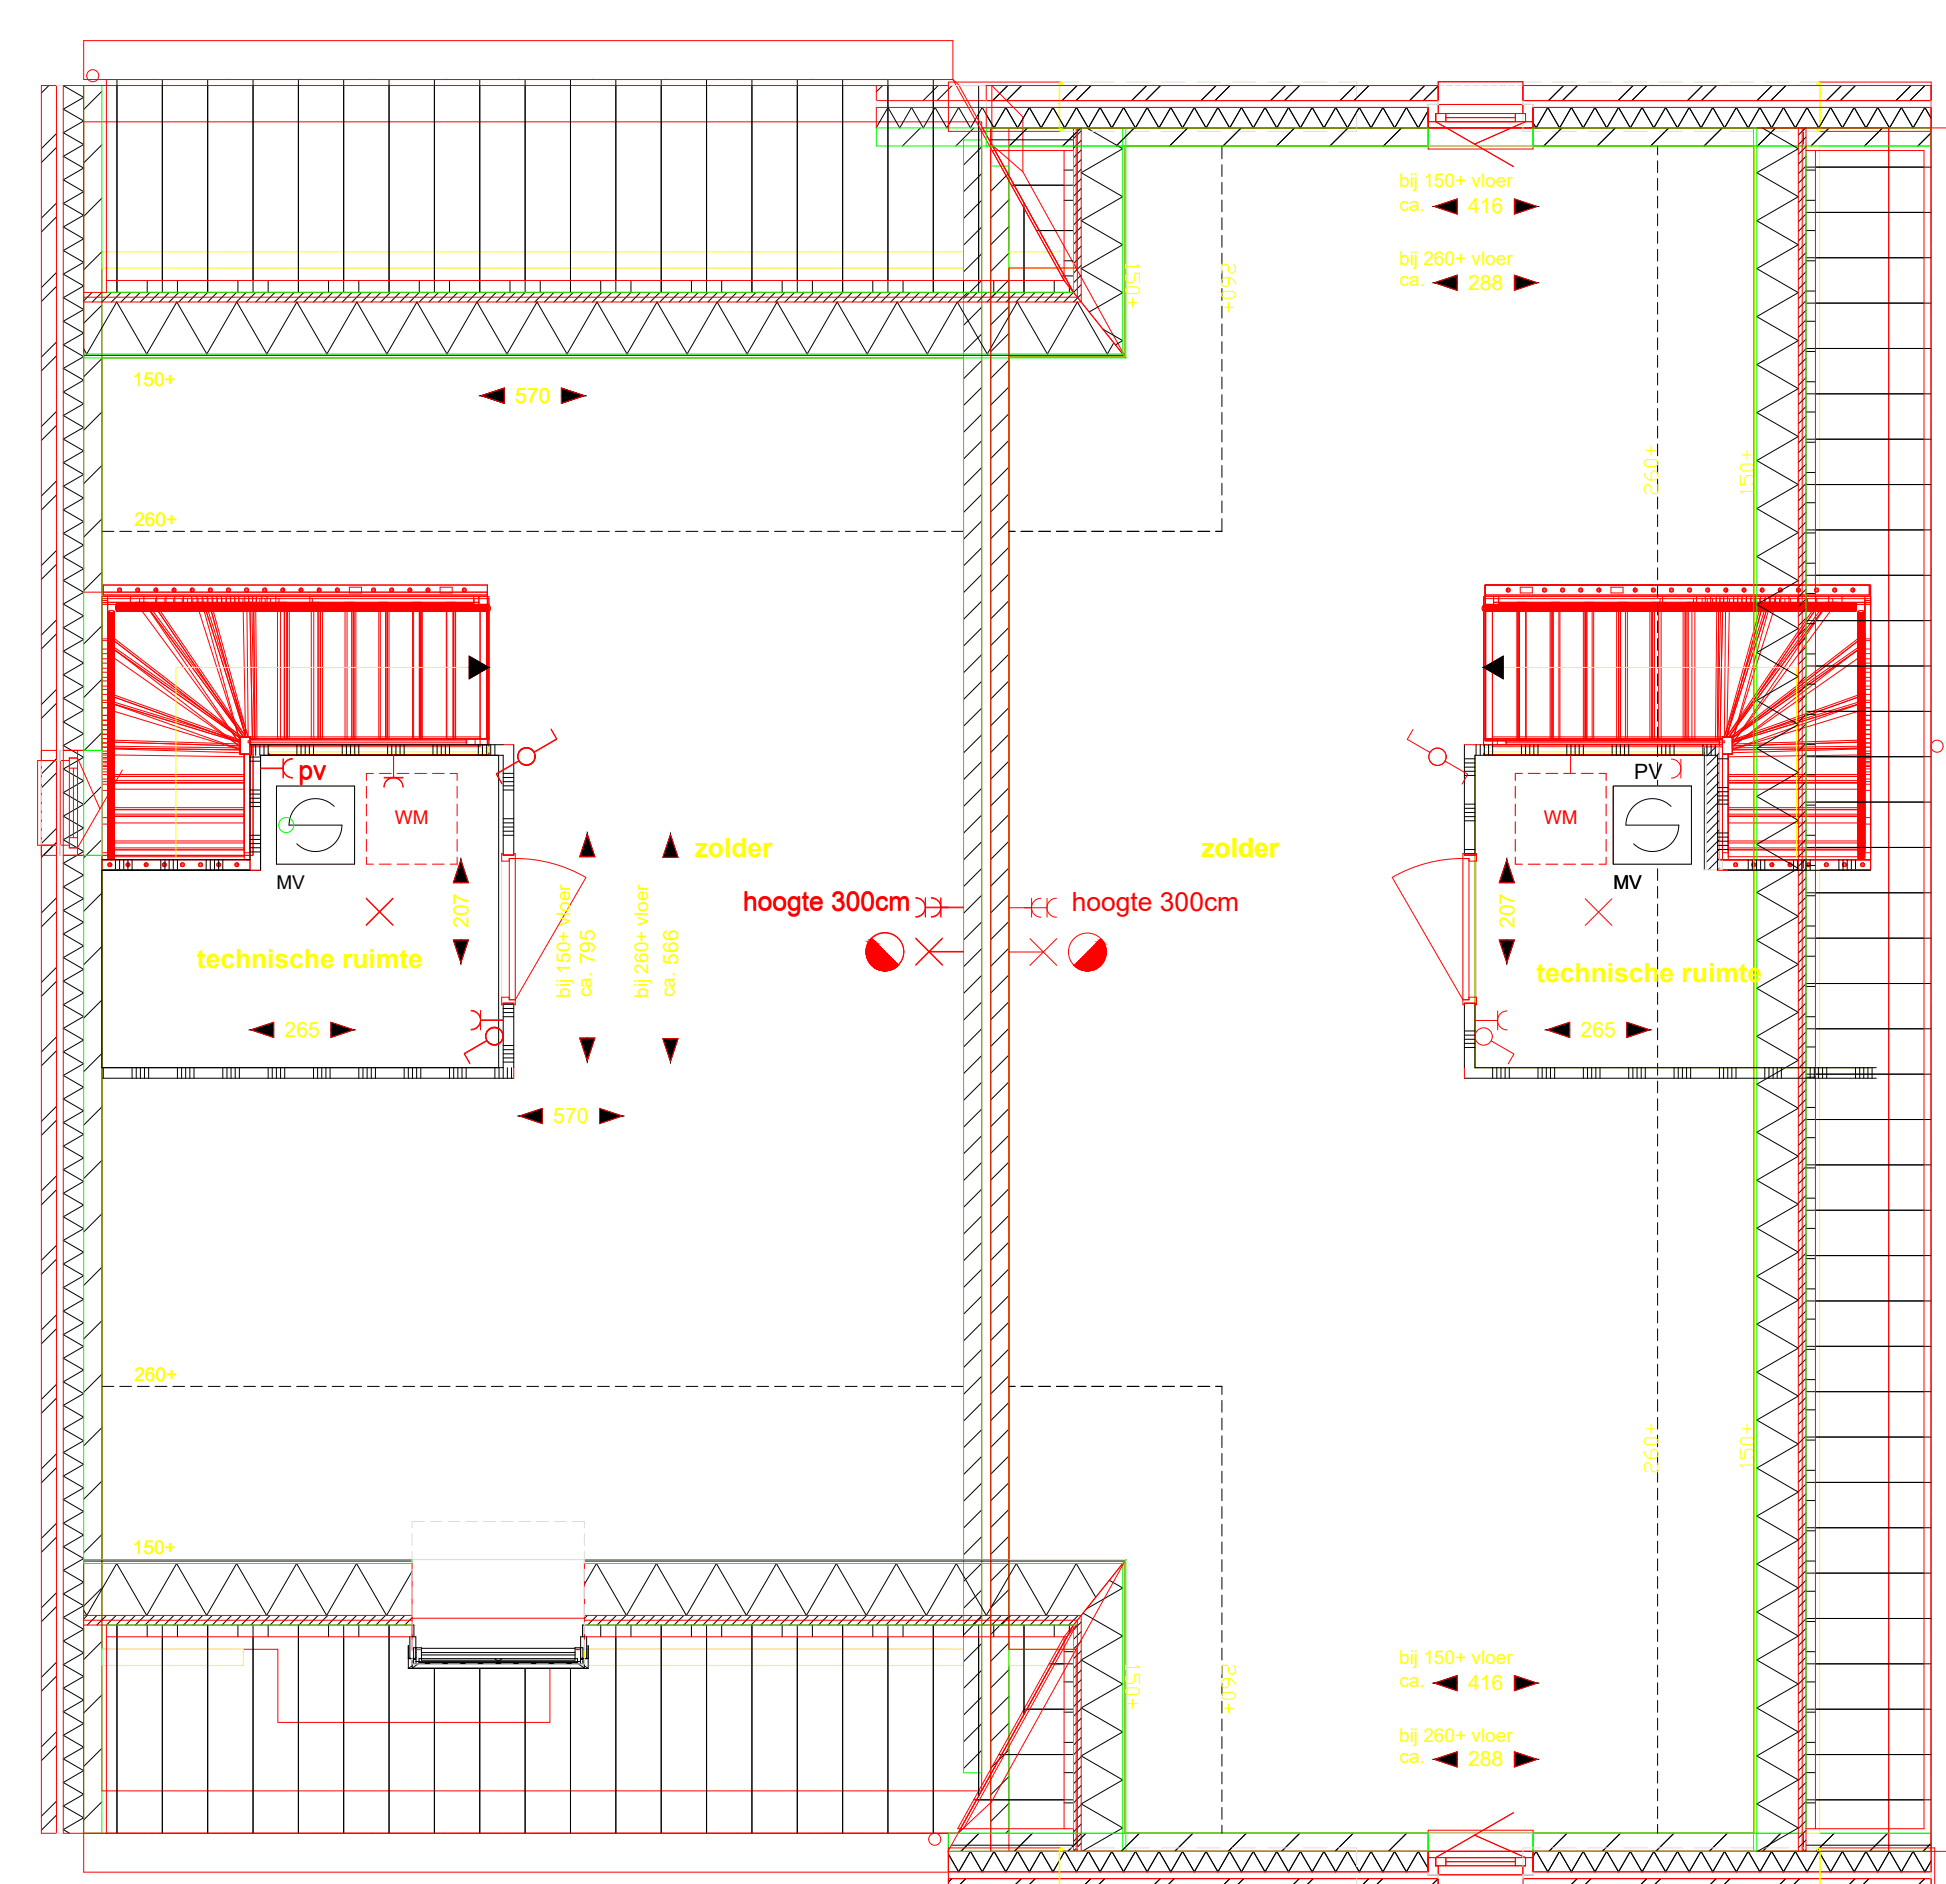

zolder  
- technische ruimte op zolder  
- dakraam 114x118 voorzijde\*  
\*niet mogelijk bij dakopbouw

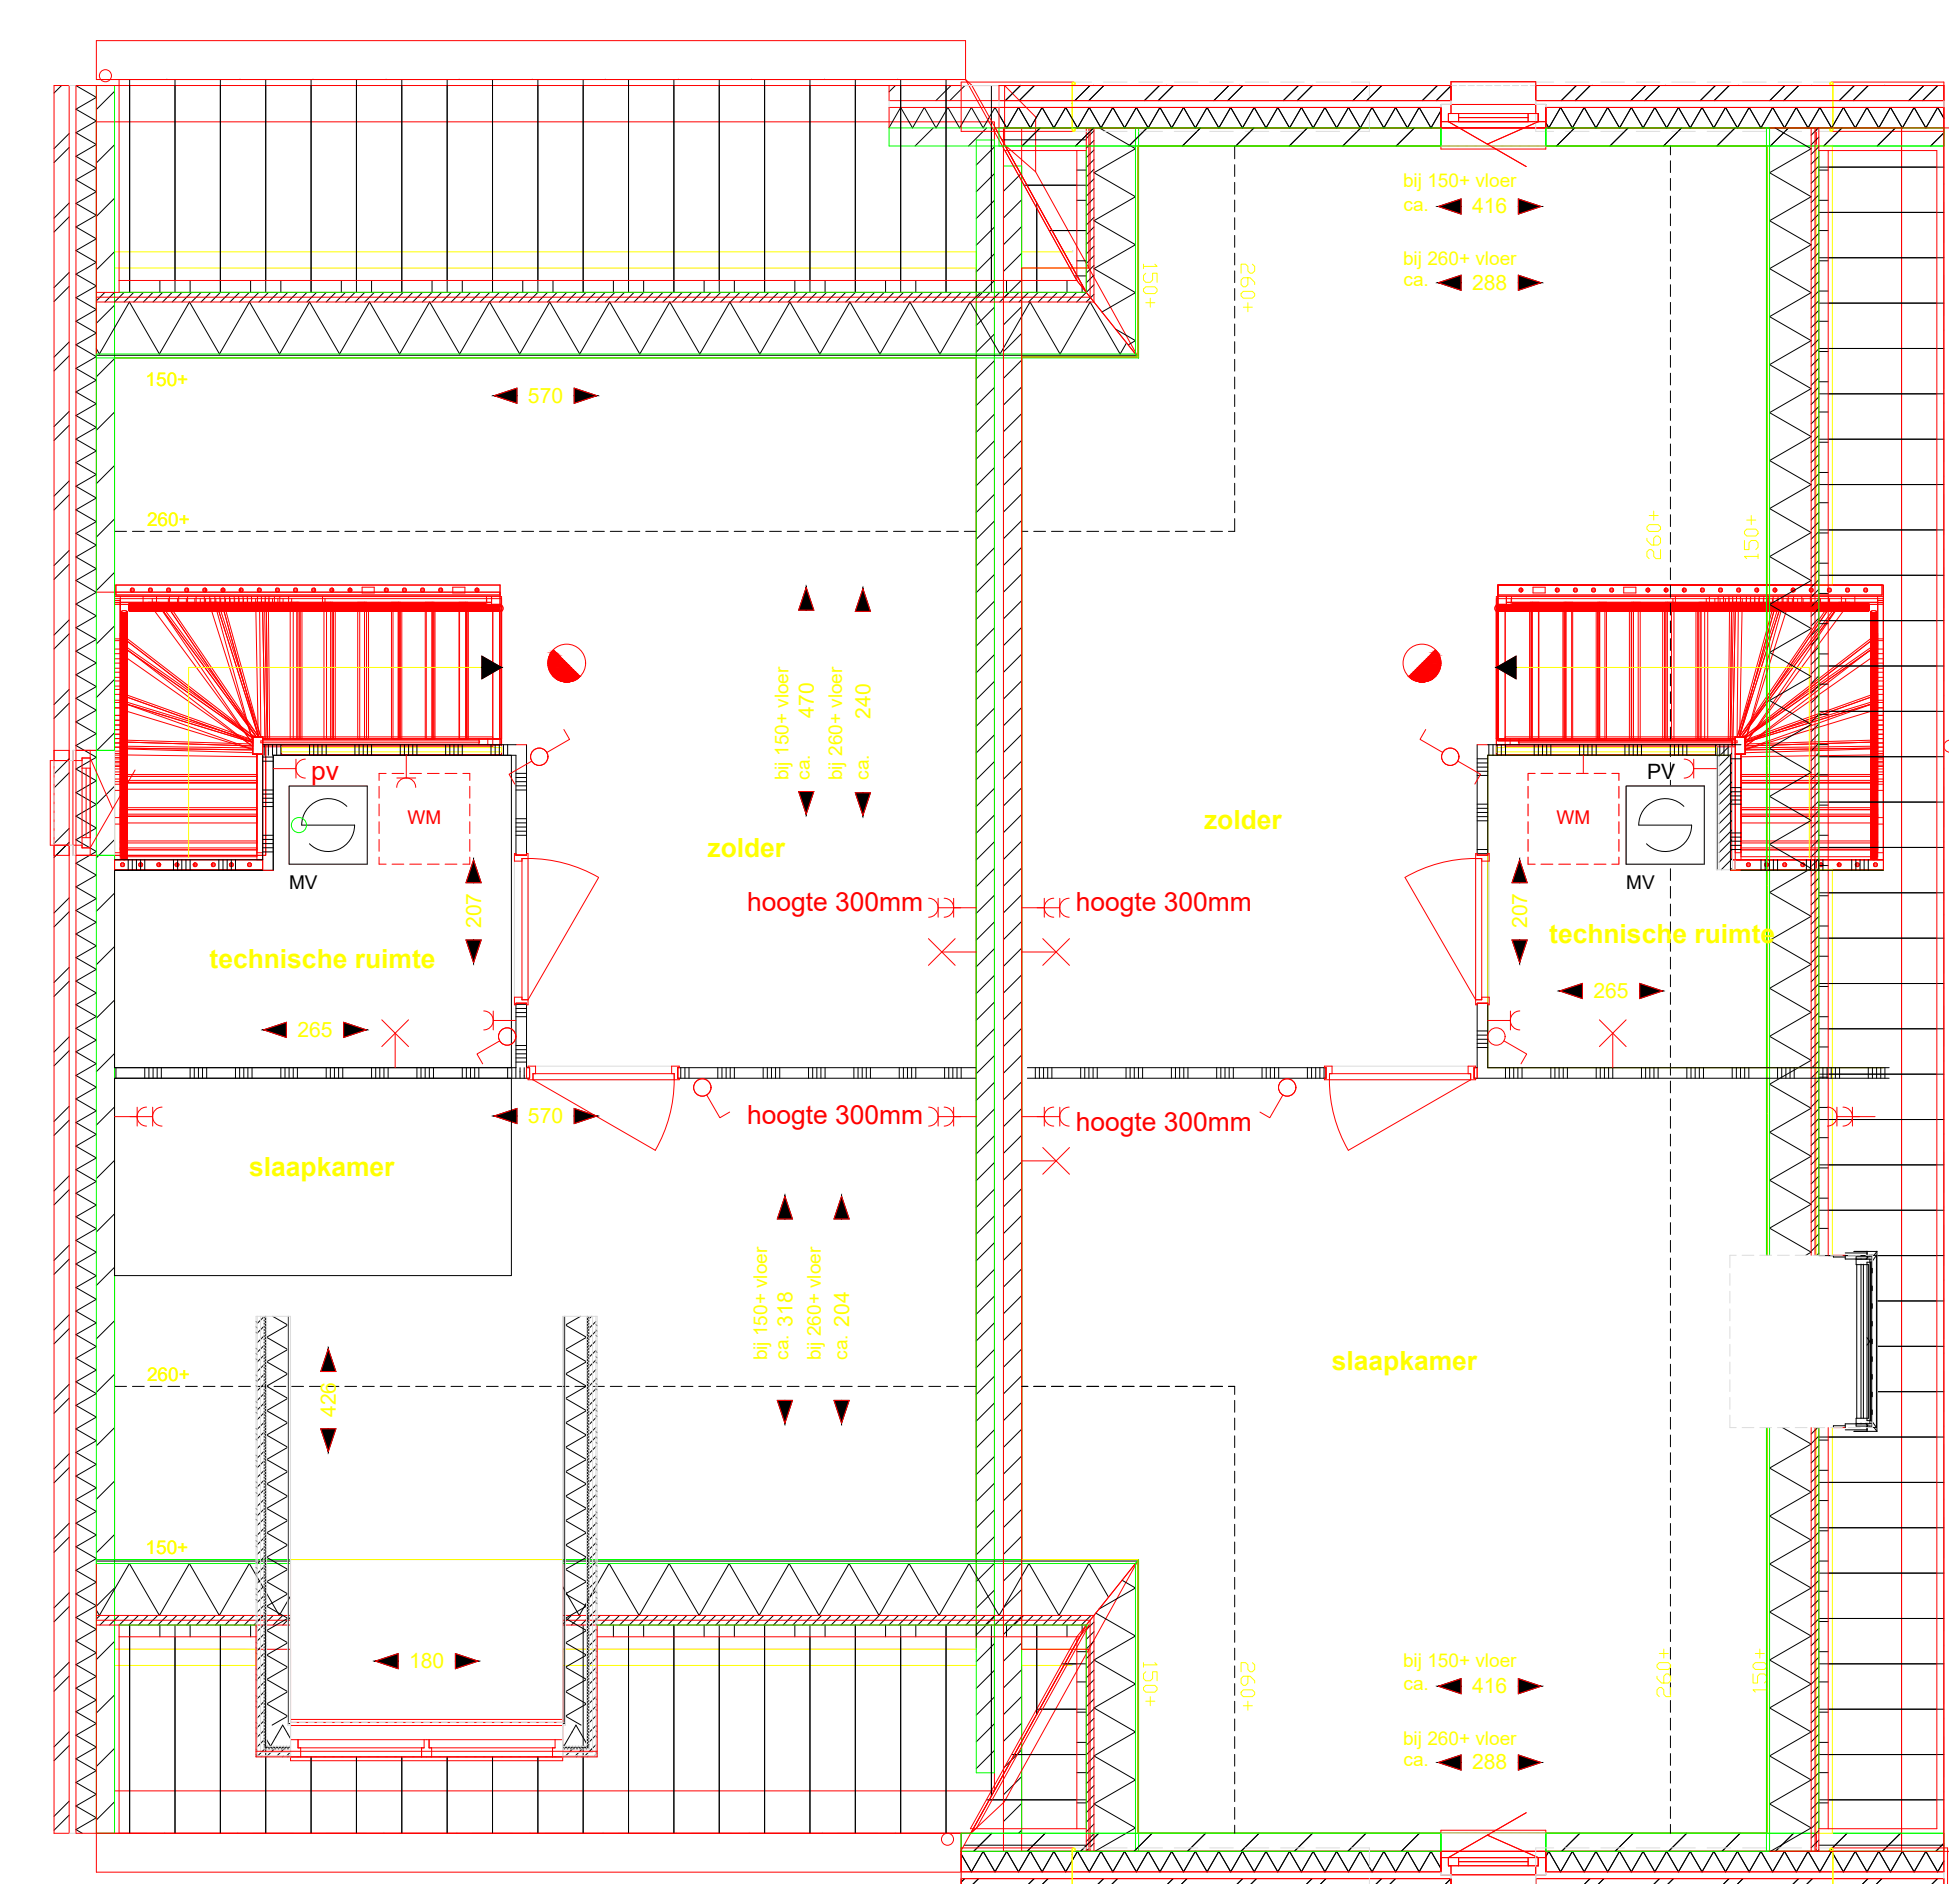

zolder  
- technische ruimte en slaapkamer op zolder\*\*  
\*\* alleen mogelijk in m. dakraam / dakopbouw  
- dakkepel voorzijde\*\*\*  
\*\*\* behoudens bij de woningen die met de voorgevel op het zuiden geïntegreerd zijn en de twee-onder-een kapwoningen met een dwarsschap

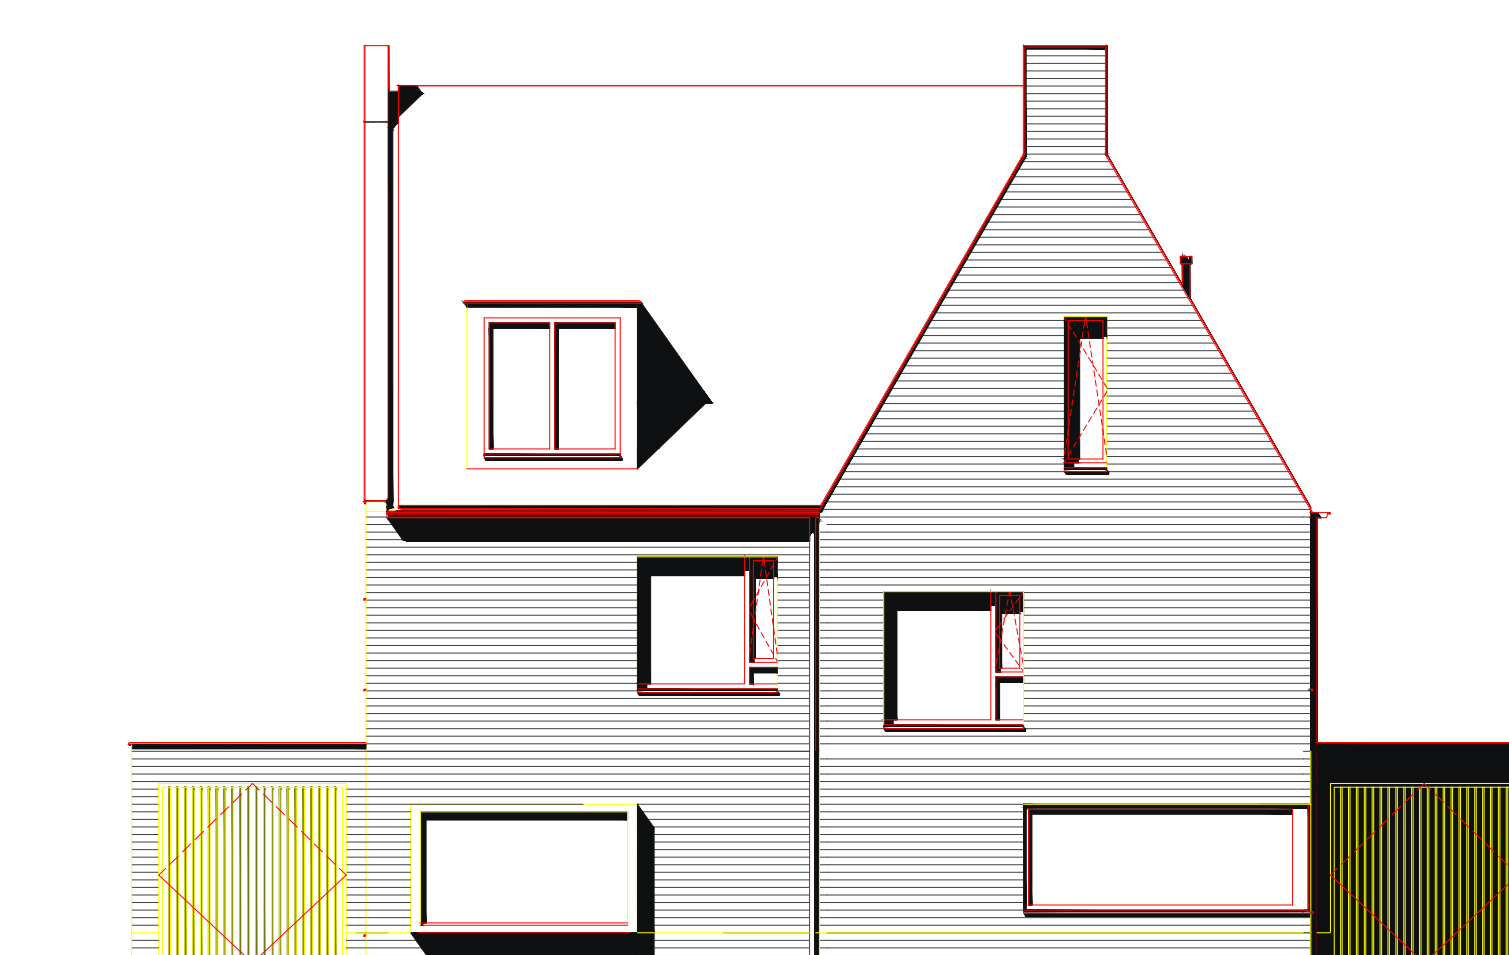

voorgevel  
- dakkepel voorzijde\*\*

**Leesten - Oost Zutphen**  
fase 4  
twee-onder-een kapwoning type A en B  
opties twee-onder-een kapwoningen  
bouwnummers 1, 2, 8, 9, 45, 46  
Schaal 1:100 & 1:50  
12-11-2019